


Piirustuksiin tehtävät muutosehdotukset esitettävä suunnitteluosastolle.

Tämä piirustus on yhteisöme omaisuutta. Sen jäljentäminen, käyttäminen, suostumuksettamme tai esittäminen kolmannelle henkilölle kielletään kesäkuun 3 p:nä säädetyin lain (asetuskokoelma 1927 N:o 174 - 178) sekä siihen myöhemmin tehtyjen muutosten nojalla.

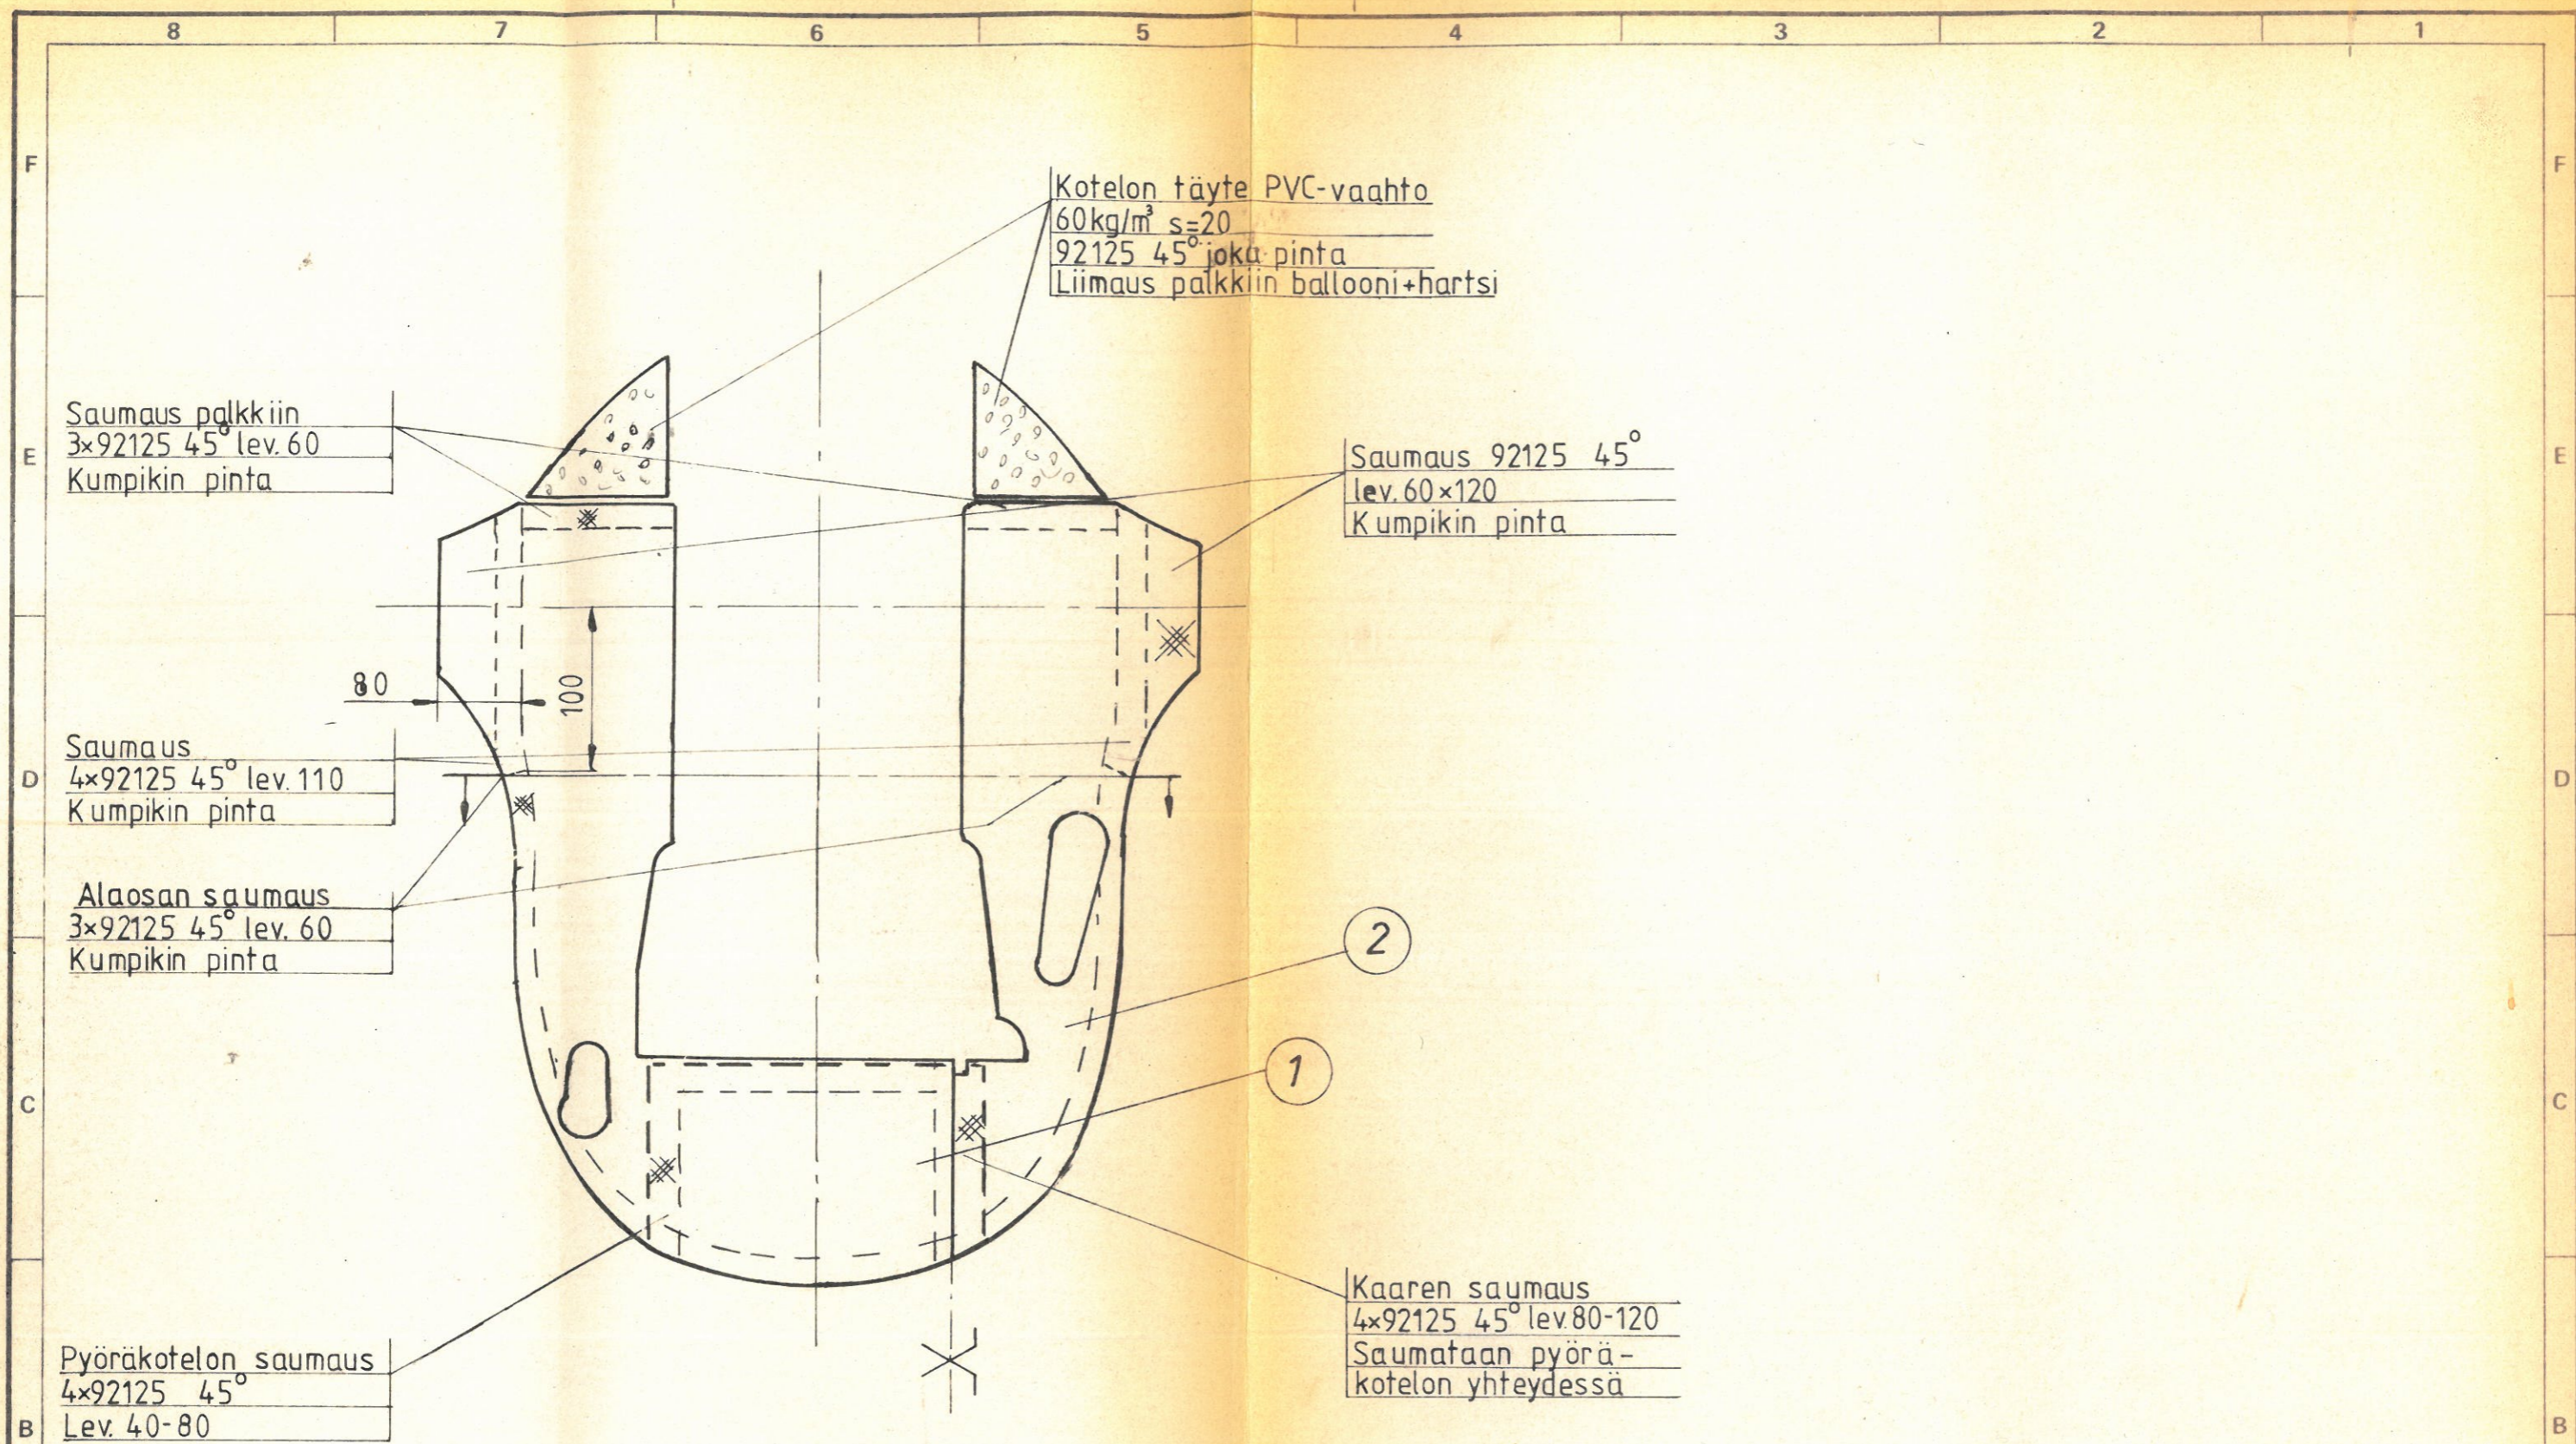

2	1	Pääkaari vasen	0-20E-51-100-10
1	1	Pääkaari oikea	0-20E-51-100-10
Osa	Kpl	Nimitys	Aine Mitat Malli Muoto
Työ N:o		Paino	Päiväys
Valm.		Kpl	Nimi
Lah.teht.			Suhde
Tilaaaja		Kg	1:1
			170180
			23.1-80
			28.1-80
			SU
Nimitys Takapääkaaren saumaus			Piir. N:o 3-20E-51-100-10-1 Luett. N:o Korvattu

Päiväys	Muutt.	Hyv.	Muutos	Lukum.	Merkki	Liittyy piir.	Korvaa	Korvattu
---------	--------	------	--------	--------	--------	---------------	--------	----------