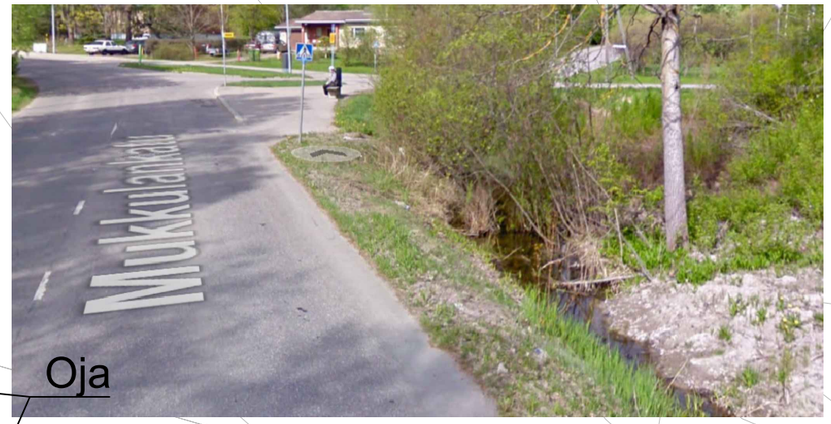

Oja

Varaus

4 m

3,8 m

Pyöräkatos

Telineen ympärillä 0,5 m tukipiennar
Edustalle 1-1,5 m vapaa tila
Ojan kohdalla tarvittaessa rumpu

Mukkulankatu

JK+PP

LUONNOS

N

0 5 10 15 20 25 m

Rakennuskohteen nimi ja osoite 2 Latokarkea Pyöräilyn liityntäpysäköinti		Piirustuksen sisältö Alustava yleissuunnitelma	Mittakaavat 1:200
TILAAJA	SITOWISE Åkerlundinkatu 11 A 33100 Tampere 020 747 6000 www.sitowise.com	Suunn.ala Työnumero Piir.no	Muutos
Päiväys 22.9.2020	Suunnittelija -		

7

12K104

51

10

34

33

32

35

118.2

11:165

401-11-153-M501

11:153

1

25

40

52

3,9 m

4 m

3 m

Varaus

JK+PP

Ahtialantie

119.2

118.8

118.9

188

Pyöräkatos

Telineen ympärillä 0,5 m tukipiennar
Edustalle 1,5 m vapaa tila
Tarvittaessa rumpu

N

LUONNOS

0 5 10 15 20 25 m

Rakennuskohteen nimi ja osoite 3 Kunnaksen koulu Pyöräilyn liityntäpysäköinti		Piirustuksen sisältö Alustava yleissuunnitelma	Mittakaavat 1:200
TILAAJA	SITOWISE Äkerlundinkatu 11 A 33100 Tampere 020 747 6000 www.sitowise.com	Suunn.ala	Työnumero Piir.no Muutos
Päiväys 22.9.2020	Suunnittelija -		

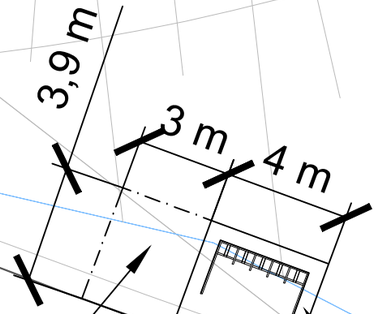

Varaus

Pyöräkatos

Telineen ympärillä 0,5 m tukipiennar
Edustalle 1,5 m vapaa tila

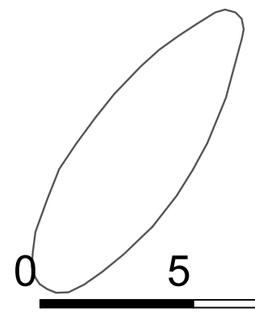

0 5 10 15 20 25 m

N

LUONNOS

Rakennuskohteen nimi ja osoite 4 Kujala Pyöräilyn liityntäpysäköinti		Piirustuksen sisältö Alustava yleissuunnitelma	Mittakaavat 1:200
TILAAJA	SITOWISE Åkerlundinkatu 11 A 33100 Tampere 020 747 6000 www.sitowise.com	Suunn.ala	Työnumero / Piir.no / Muutos
Päiväys 22.9.2020	Suunnittelija -		

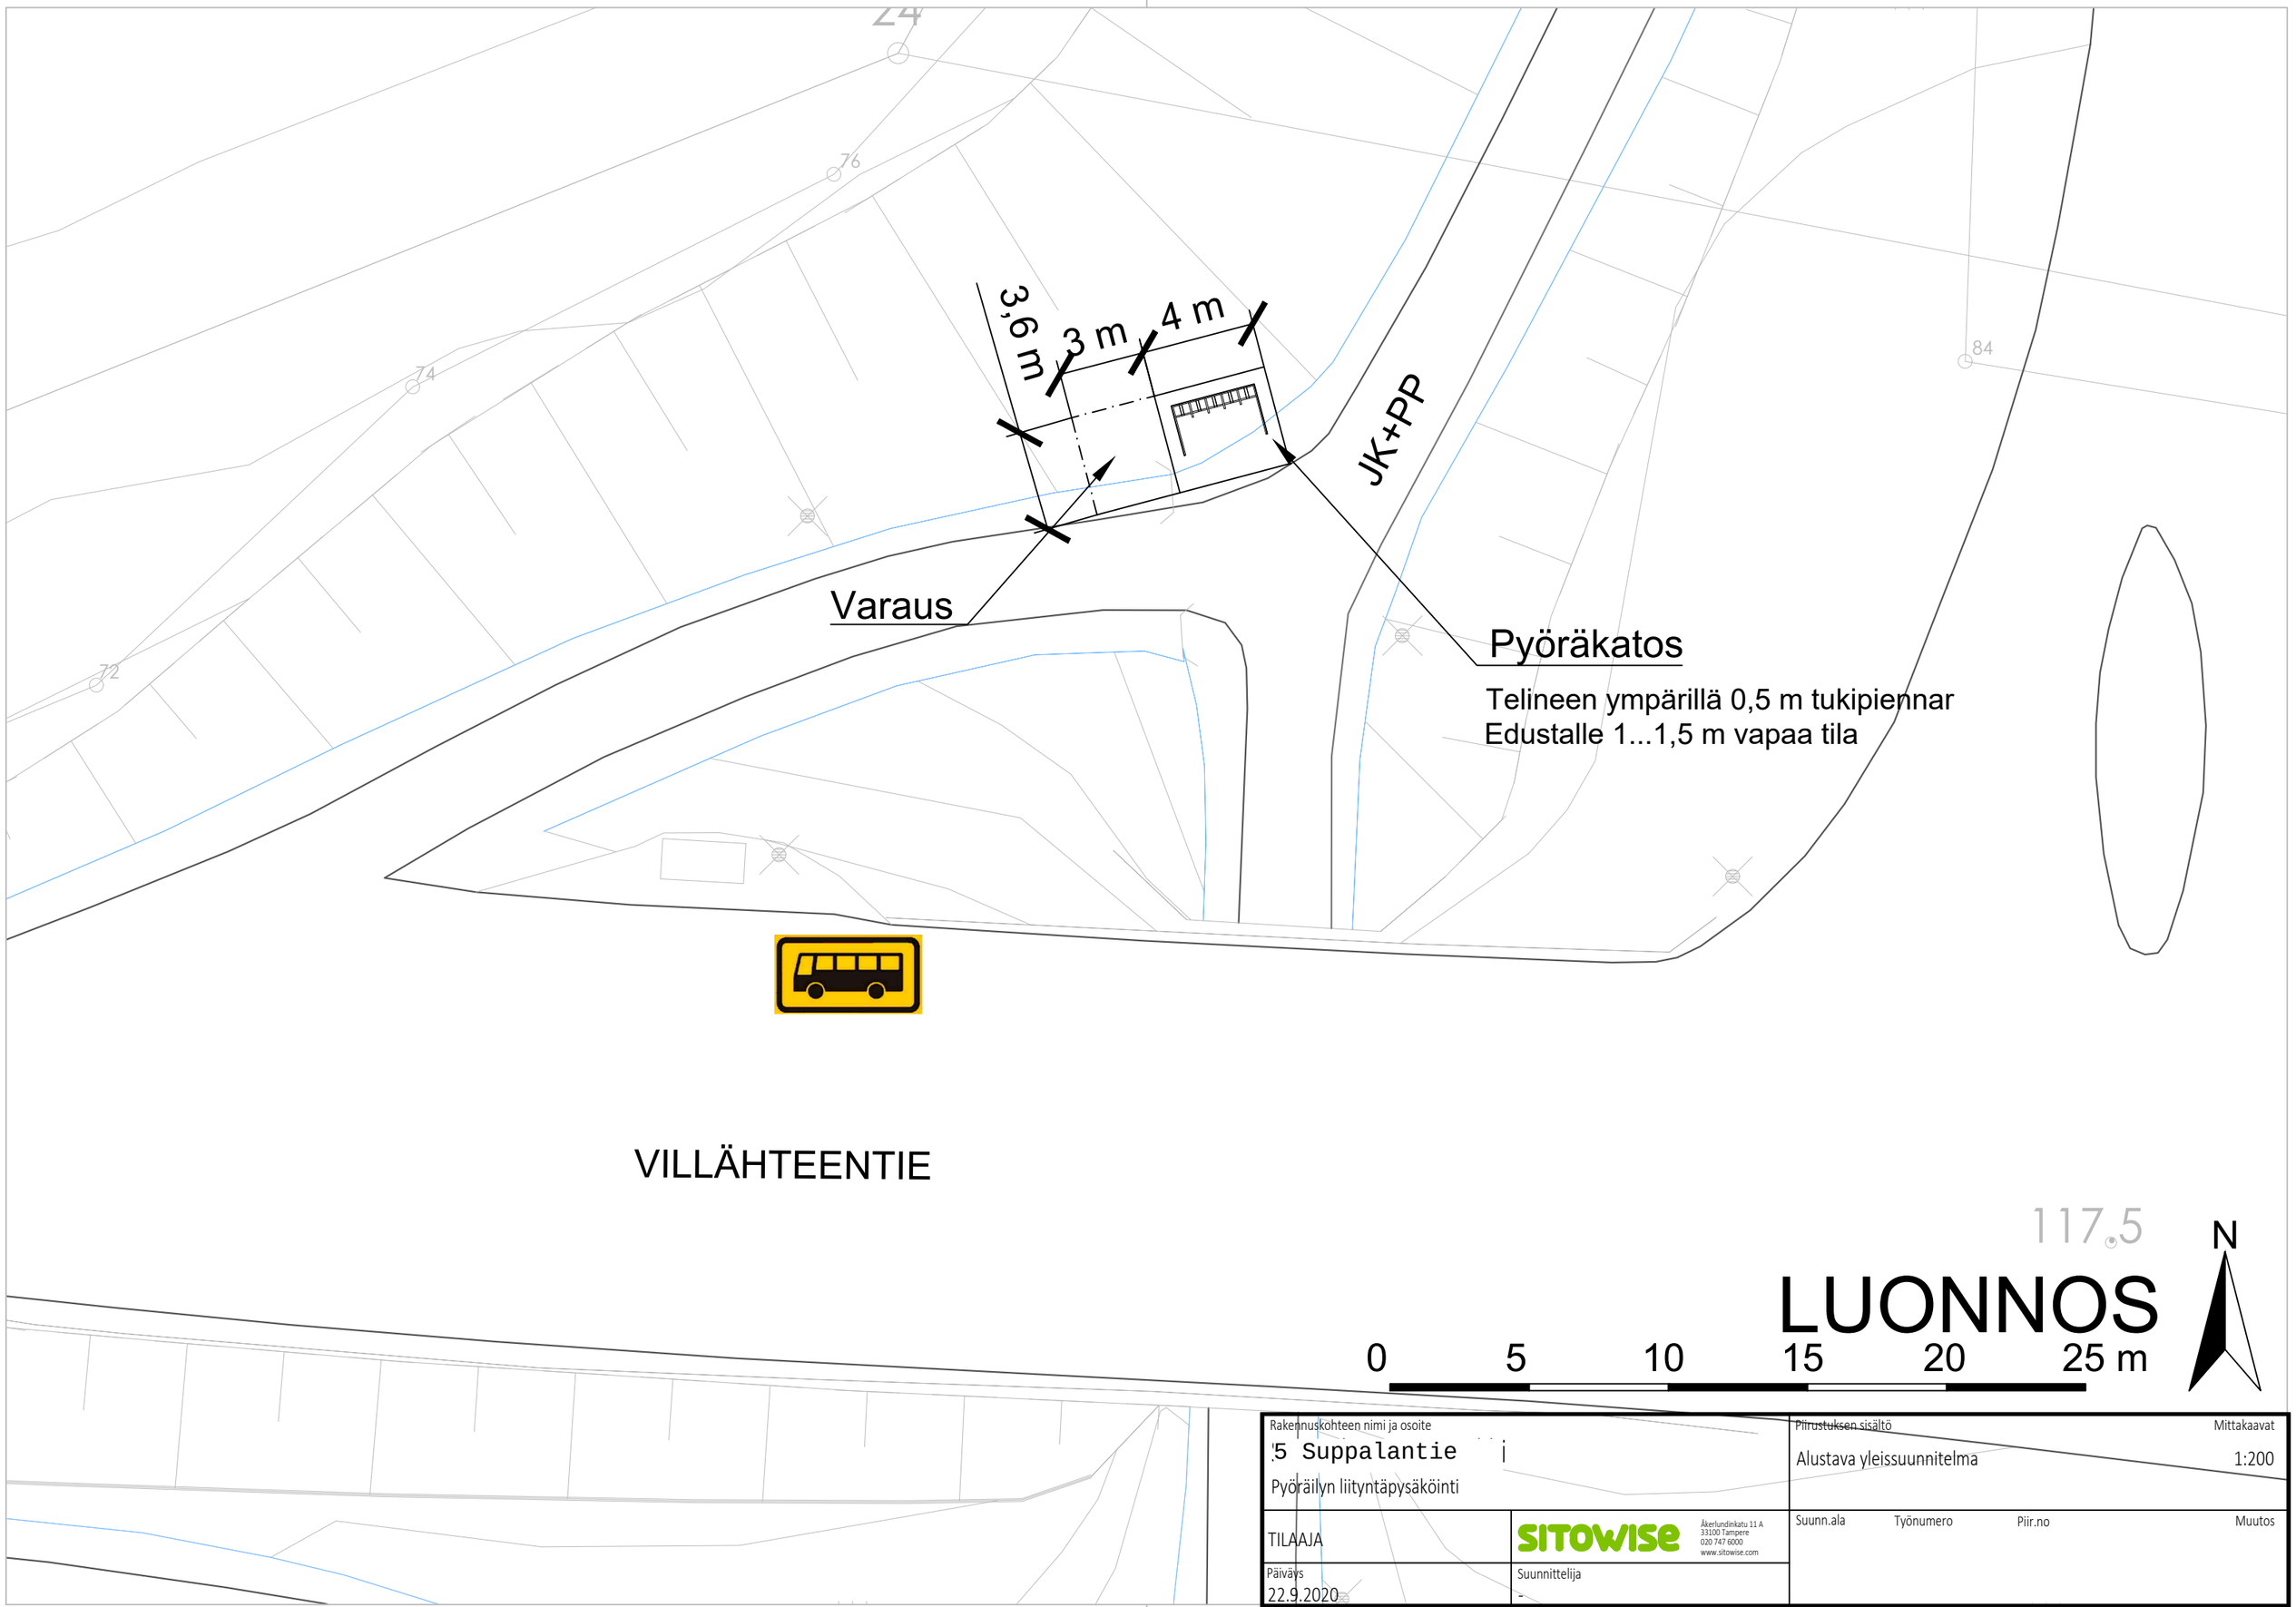

Rakennuskohteen nimi ja osoite '5 Suppalantie Pyöräilyn liityntäpysäköinti		Piirustuksen sisältö Alustava yleissuunnitelma	Mittakaavat 1:200
TILAAJA	SITOWISE Åkerlundinkatu 11 A 33100 Tampere 020 747 6000 www.sitowise.com	Suunn.ala	Työnumero / Piir.no / Muutos
Päiväys 22.9.2020	Suunnittelija -		

Pyöräkatos

Telineen ympärillä 0,5 m tukipiennar
Edustalle 1,5 m vapaa tila

Varaus

3,8 m

4 m

3 m

104.9

JK+PP

108.6

VILLÄHTEENTIE

108.5

105.1

JK+PP

LUONNOS

N

0 5 10 15 20 25 m

Rakennuskohteen nimi ja osoite 6 Orrilanmäki Pyöräilyn liityntäpysäköinti		Piirustuksen sisältö Alustava yleissuunnitelma	Mittakaavat 1:200
TILAAJA	SITOWISE Äkerlundinkatu 11 A 33100 Tampere 020 747 6000 www.sitowise.com	Suunn.ala	Työnumero 89 / Piir.no / Muutos
Päiväys 22.9.2020	Suunnittelija -		

Det 1:200

3,9 m
3 m
4 m

Kirkon pysäköintiä

JK+PP

Varaus

Pyöräkatos

Telineen ympärillä 0,5 m tukipiennar
Edustalle 1,5 m vapaa tila
Selvitettävä soveltuvuus maisemaan
Rumpu tarvittaessa

JK+PP

Muita mahdollisia katoksen sijoituskohteita

Kellotapulintie

Kukkastie

LUONNOS

N

0 10 20 30 40 50 m

Rakennuskohteen nimi ja osoite 7 Nastola kk Pyöräilyn liityntäpysäköinti		Piirustuksen sisältö Alustava yleissuunnitelma Mittakaavat 1:500
TILAAJA	SITOWISE Äkerlundinkatu 11 A 33100 Tampere 020 747 6000 www.sitowise.com	Suunn.ala Työnumero Piir.no Muutos
Päiväys 22.9.2020	Suunnittelija -	

Pyöräkatos

Telineen ympärillä 0,5 m tukipiennar
Edustalle 1,5 m vapaa tila

3,9 m

3 m

4 m

Varaus

TAROLANKATU

JK+PP

Mahdollinen sijoituspaikka

ORIMATTILANKATU

JK+PP

2:328

208

2

8260

30

29

88.3

86.8

189

86.1

6

N

LUONNOS

0 5 10 15 20 25 m

Rakennuskohteen nimi ja osoite 8 Renkomäki Pyöräilyn liityntäpysäköinti		Piirustuksen sisältö Alustava yleissuunnitelma	Mittakaavat 1:200
TILAAJA	SITOWISE Åkerlundinkatu 11 A 33100 Tampere 020 747 6000 www.sitowise.com	Suunn.ala / Työnumero / Piir.no	Muutos
Päiväys 22.9.2020	Suunnittelija -		

307

405-19-18-M601

556

9048

84.1

19:48

Varaus

45

2

1

3,9 m

4 m

3 m

84.0

100

82.7

20

Ajokatu

82.9

Pyöräkatos

Telineen ympärillä 0,5 m tukipiennar
Edustalle 1,5 m vapaa tila
Selvitettävä soveltuvuus maisemaan
Rumpu tarvittaessa

N

LUONNOS

0 5 10 15 20 25 m

Rakennuskohteen nimi ja osoite ,9 Aukeankatu Pyöräilyn liityntäpysäköinti		Piirustuksen sisältö Alustava yleissuunnitelma Mittakaavat 1:200
TILAAJA	SITOWISE Åkerlundinkatu 11 A 33100 Tampere 020 747 6000 www.sitowise.com	Suunn.ala Työnumero Piir.no Muutos
Päiväys 22.9.2020	Suunnittelija -	

VITIKANKATU

HEINLAMMINTIE

100.8

101.0

101.2

101.2

100.7

101.1

101.2

100.8

8556

123

124

100

10

12

8

4

5

6

3

Pyöräkatos

Telineen ympärillä 0,5 m tukipiennar.
Edustalle 1,5 m vapaa tila.
Jyrkkä luiska, rakennettavuus varmistettava.

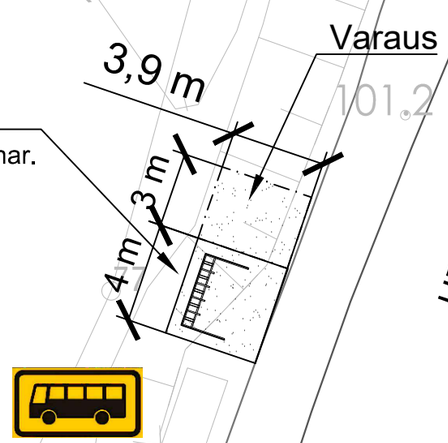

LUONNOS

N

0 5 10 15 20 25 m

Rakennuskohteen nimi ja osoite 10 Kytölä Pyöräilyn liityntäpysäköinti		Piirustuksen sisältö Alustava yleissuunnitelma	Mittakaavat 1:250
TILAAJA	SITOWISE Åkerlundinkatu 11 A 33100 Tampere 020 747 6000 www.sitowise.com	Suunn.ala	Työnumero Piir.no Muutos
Päiväys 15.3.2021	Suunnittelija -		

Pyöräkatos, ve1
Telineen ympärillä 0,5 m tukipiennar.
Edustalle 1,5 m vapaa tila.
Rakennettavuus varmistettava (oja + jyrkkä luiska)

3,9 m
4 m
3 m
Varaus

Pyöräkatos, ve2
Telineen ympärillä 0,5 m tukipiennar.
Edustalle 1,5 m vapaa tila.

3,9 m
4 m
3 m
Varaus

AHTIALANTIE
Kirjavakatu
Vanha Ahtialantie
15K94
15P51
15730
15731
1:606
1:385

LUONNOS

N

0 10 20 30 40 50 m

Rakennuskohteen nimi ja osoite ,11 Ahtiala-Koiskala Pyöräilyn liityntäpysäköinti		Piirustuksen sisältö Alustava yleissuunnitelma Mittakaavat 1:500
TILAAJA	SITOWISE Äkerlundinkatu 11 A 33100 Tampere 020 747 6000 www.sitowise.com	Suunn.ala Työnumero Piir.no Muutos
Päiväys 19.3.2021	Suunnittelija -	

SIPURANTIE

AHTIALANTIE

PAPINKIVENRAITTI

Viljarinteentie

Pyöräkatos

Telineen ympärillä 0,5 m tukipiennar.
Edustalle 1,5 m vapaa tila.

Varaus

4 m

3,9 m

3 m

LUONNOS

0 10 20 30 40 50 m

N

Rakennuskohteen nimi ja osoite 12 Kunnas-Viuha Pyöräilyn liityntäpysäköinti		Piirustuksen sisältö Alustava yleissuunnitelma Mittakaavat 1:500
TILAAJA	SITOWISE Åkerlundinkatu 11 A 33100 Tampere 020 747 6000 www.sitowise.com	Suunn.ala Työnumero Piir.no Muutos
Päiväys 19.3.2021	Suunnittelija -	

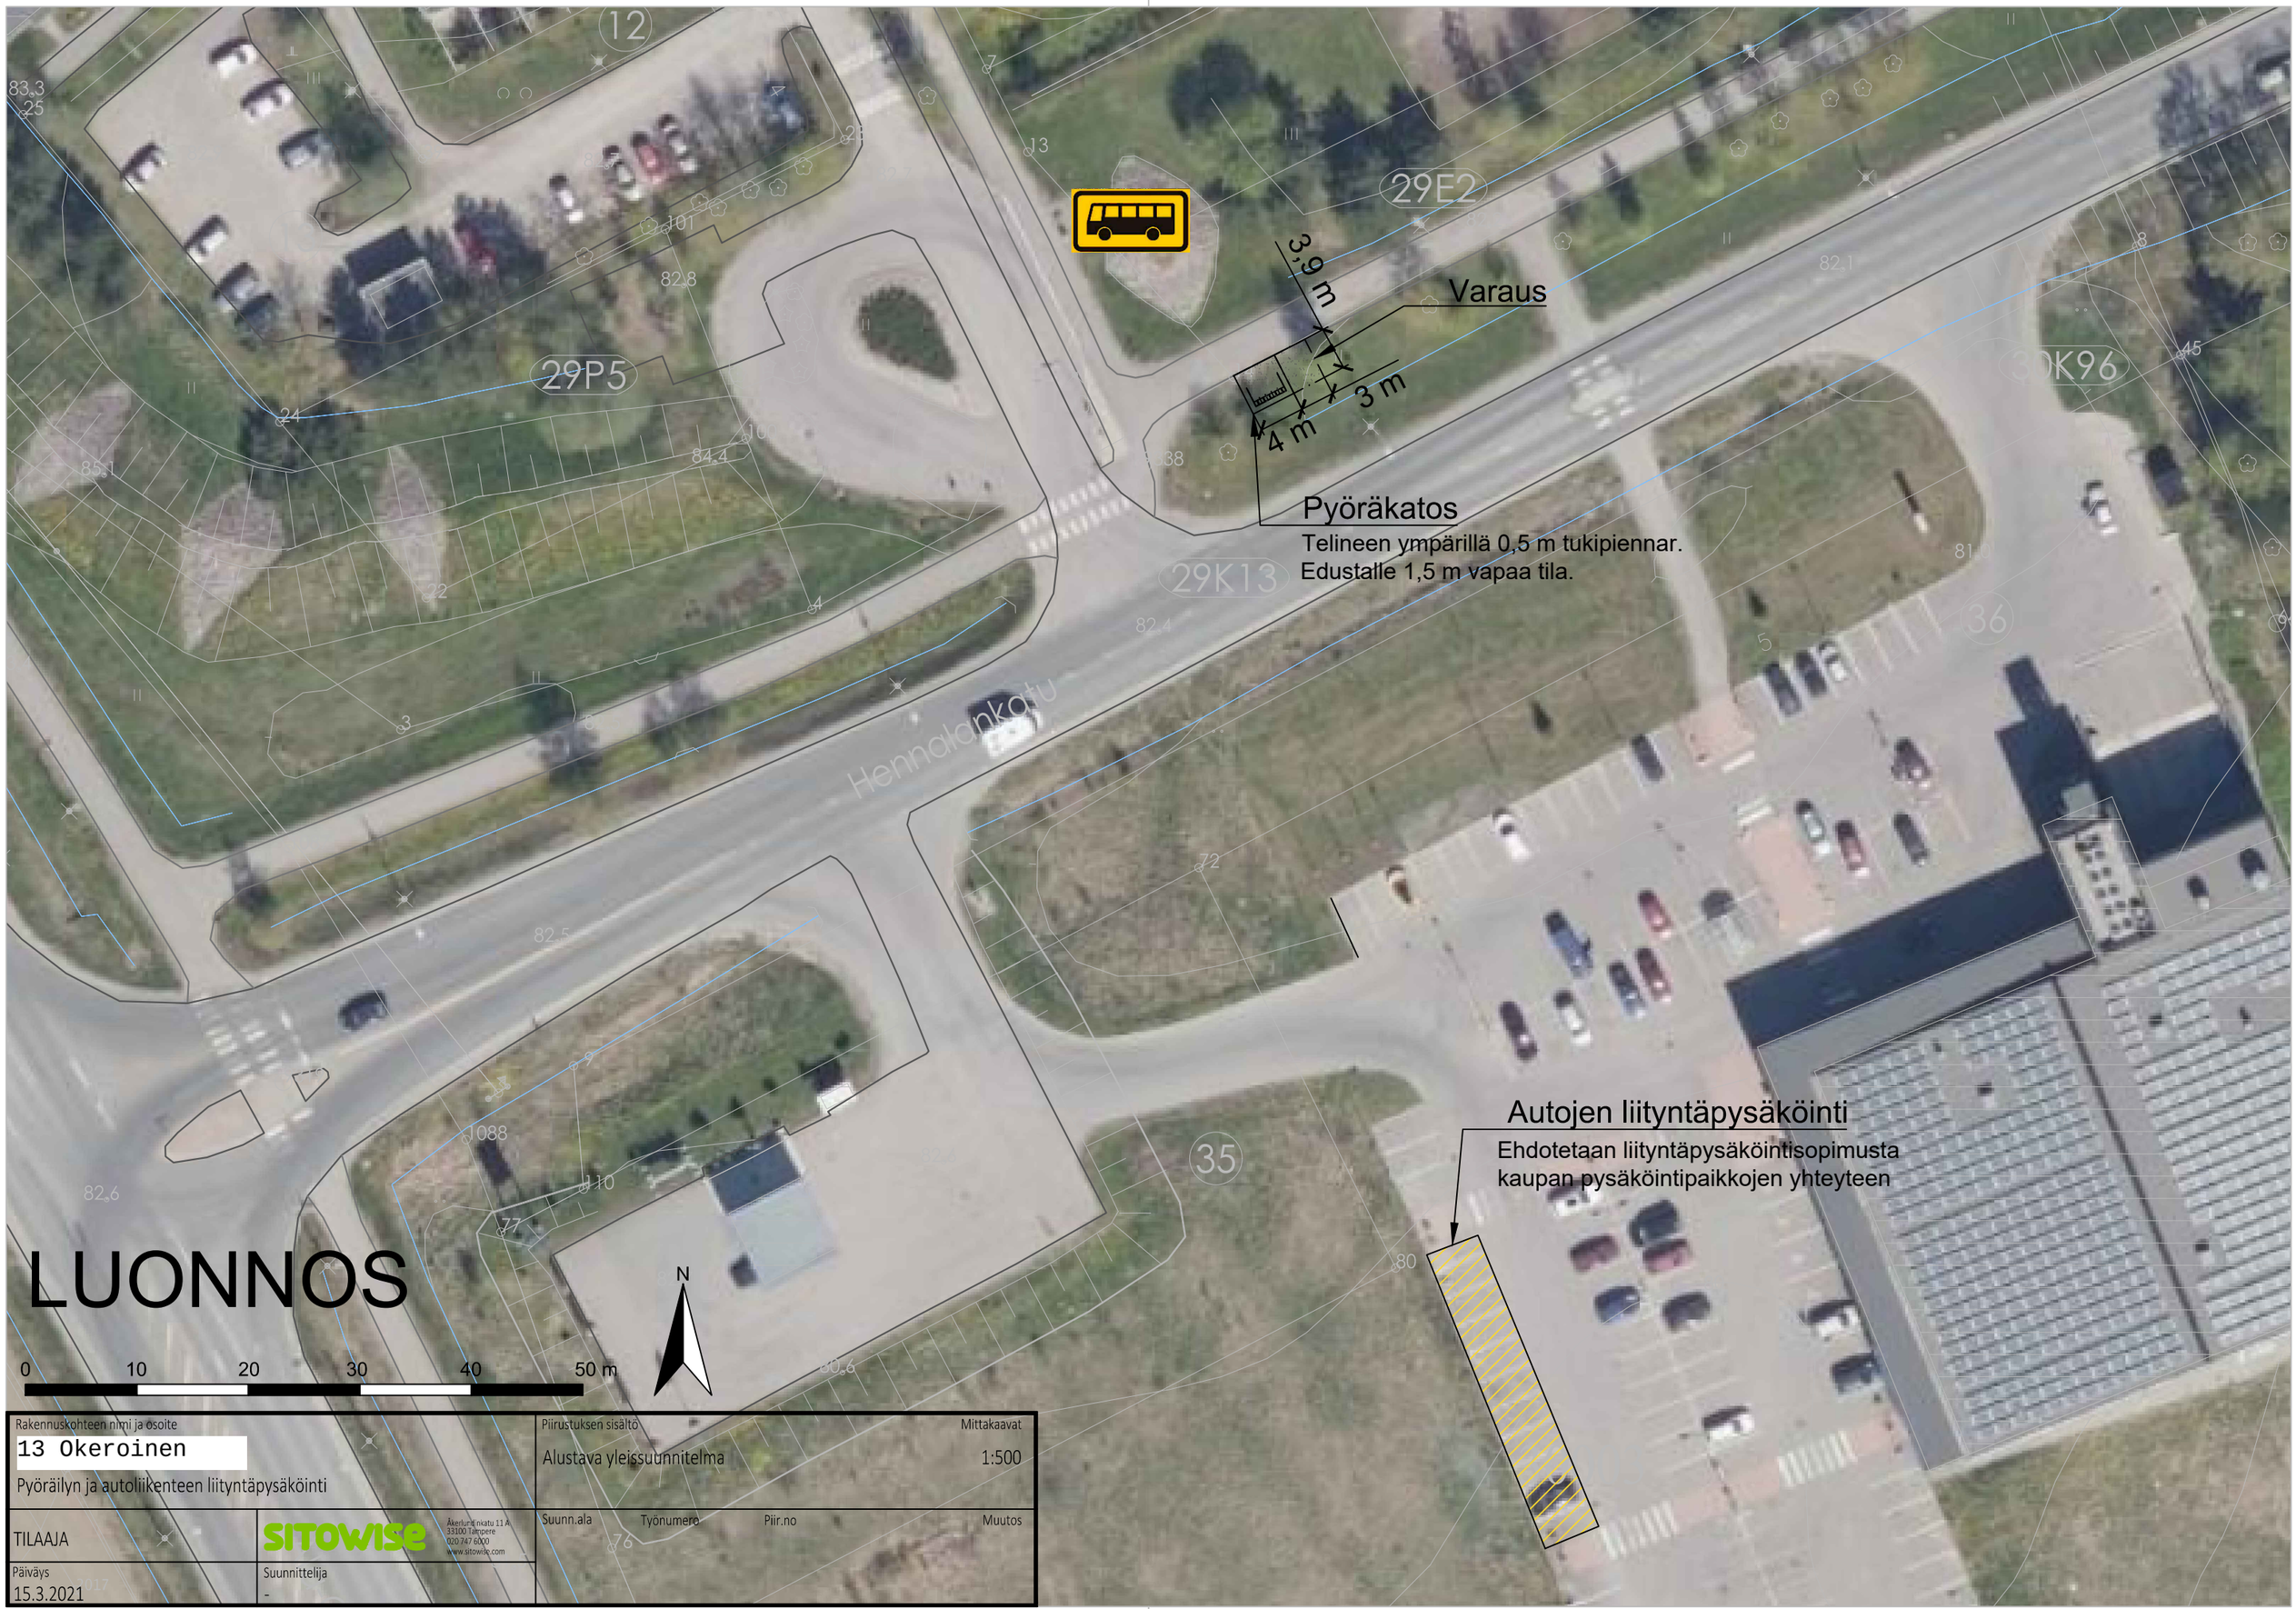

LUONNOS

Rakennuskohteen nimi ja osoite 13 Okeroinen Pyöräilyn ja autoliikenteen liityntäpysäköinti	Piirustuksen sisältö Alustava yleissuunnitelma Mittakaavat 1:500
TILAAJA	Suunn.ala Työnumero Piir.no Muutos
Päiväys 15.3.2021	Suunnittelija -

SITOWISE
Äkerlundinkatu 11 A
33100 Tampere
020 747 6000
www.sitowise.com