


3x92140 45°  
lisälaput putken  
molemmiin puolin  
ei liimasaumoissa

6x92140 45°  
4x92140 45°

hartsia+lasi seos  
φ7/8x.049 SAE 4130  
Huom. putken on oltava  
kodmioitu.

Muutos  
6.11-73 MH

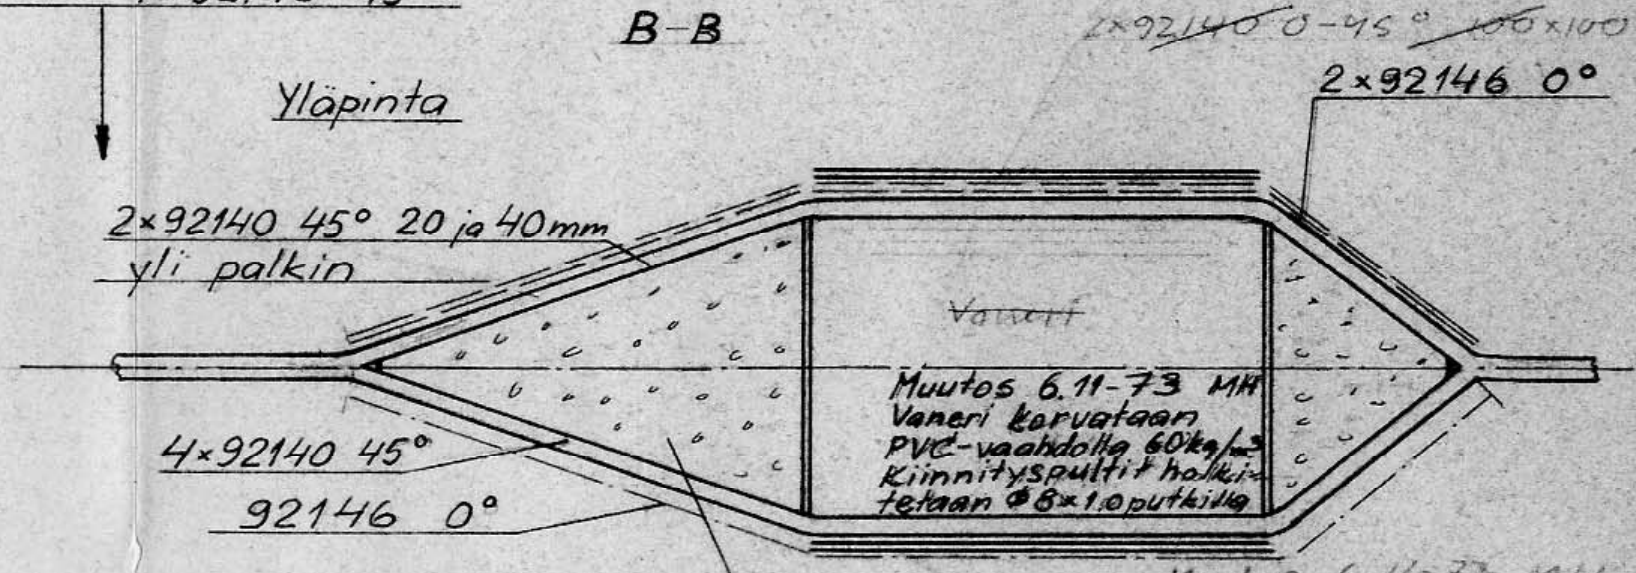

3x92146 0°  
lev. 40 + 92140  
0° lev. 60

PIK-20	1:5	Alkuperäinen	
		Revisio	30.7.73 MH
Etupääkaaren kankaat	103a	Tarkitus	
		Uudistus	

Muutos a 751008 20025 alk