


Pyöräkotelo edestä  
suhde 1:5  
Mitat ovat sisämittoja

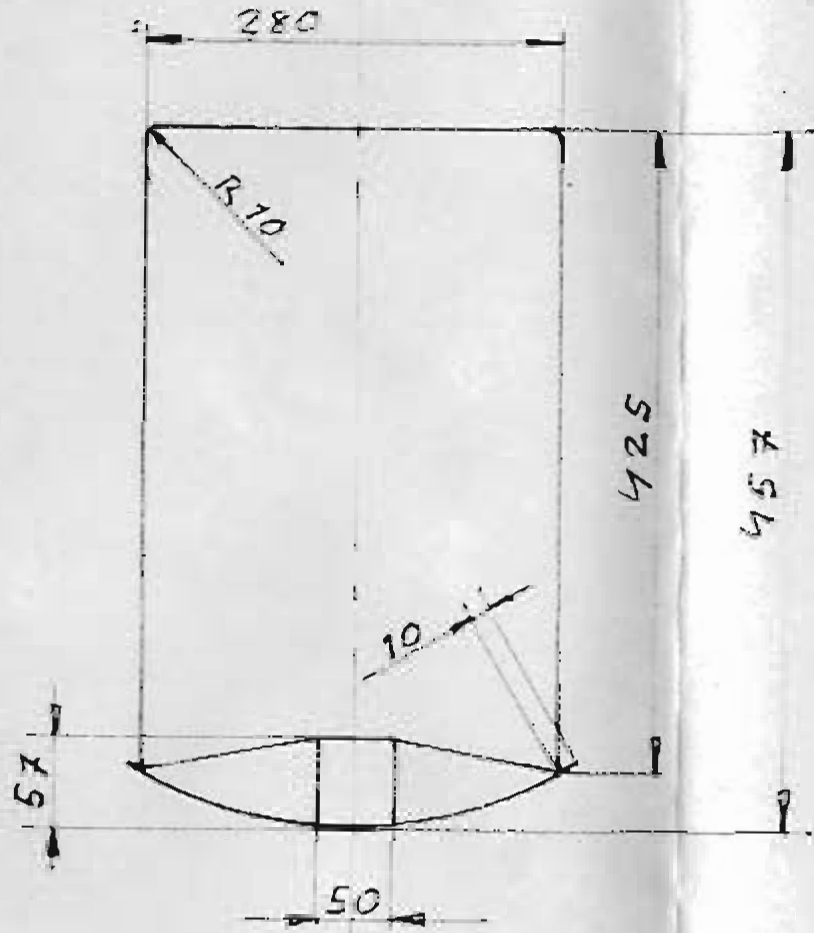

- Pyöräkotelo saumataan  
stapokäärillä
- 3x 92125 45° luv 40-60mm
- Ylänurkkien sisäloput
- 2x 92146 0° 40x120mm
- Soumous pohjaan
- 2x 92125 45° luv 40mm




190

278

Pyöräkotelo

2x 92125	0°
1x 92140	0°
92126	kuusios. pinnat 50x
5x	1.2mm
leikkurit	4x 92125 0°
5x	1.3mm

Lisälaput tekniikkiinnityksiin  
2 x 92140 0°-45°  
koko 100 x 100

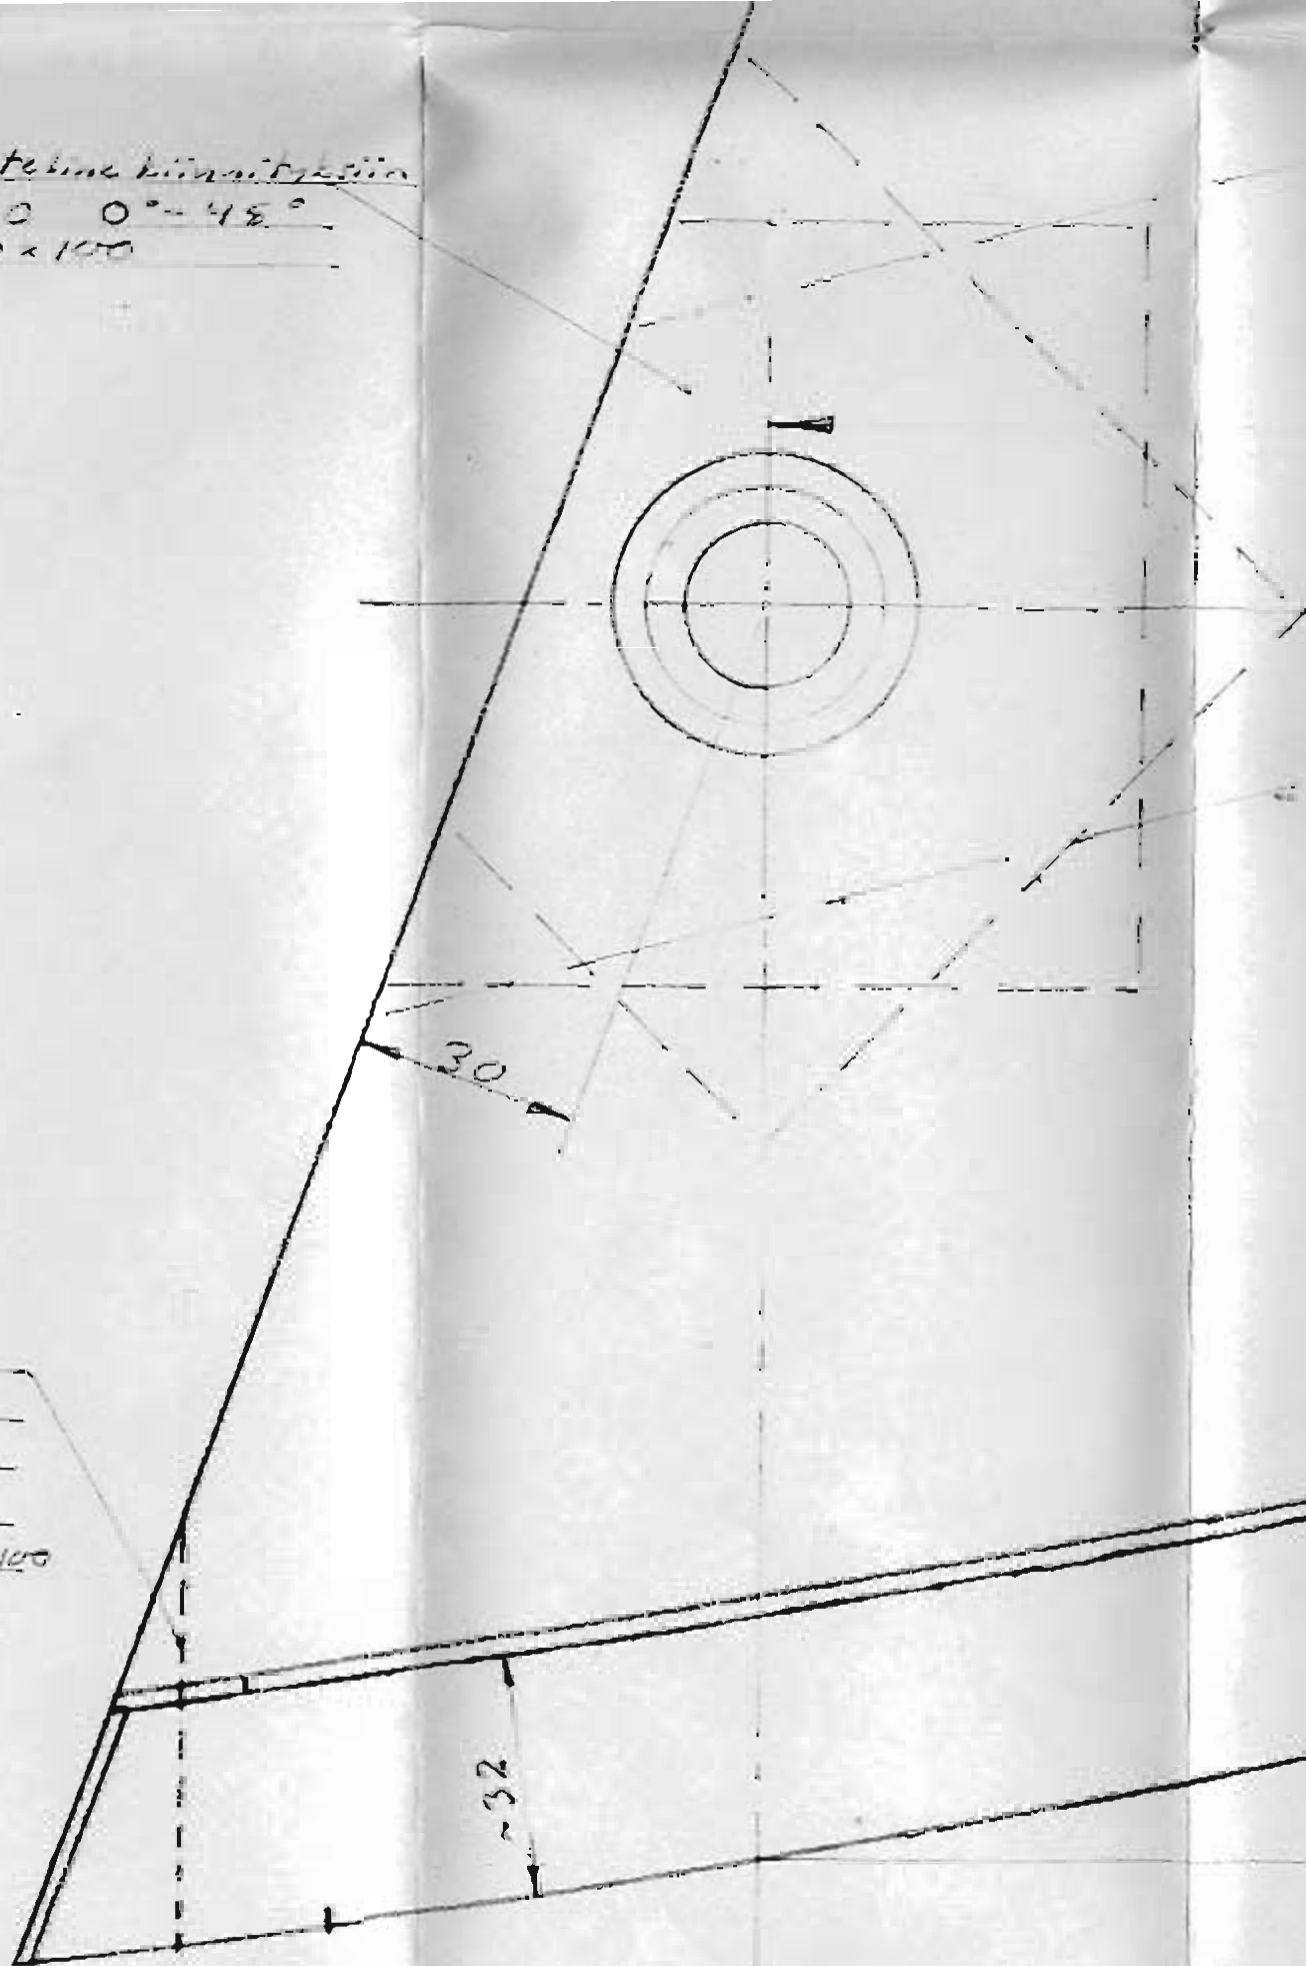

165 140

Vintturikytkimen  
toteakiinnitys  
Lisälaput  
3 x 92140 0°-45°  
koot 60 x 60, 20 x 80, 100 x 100

6

5

4

3

2

1

A-A

koaterit kiinnitetään  
laminoituihin puitse-  
luseksoosille ja  
liimalla (Araldit)

1

3

2

30°

285

A

30

70

Takapöytä

30°

-Pyöräkotelo soveltuu  
takapöytä

