

esitystä suunnitteluosastolle.


Peruskoukoot:  
5x92140 45°  
nostetaan liima-  
lipareilla.  
Liimalipara 30mm

Etutapin lisälaput  
5x92140 0°-45°  
Koot: 60x60 - 80x80

Ballastiaukon lisälaput:  
3x92140 45°  
Leveys 140mm aukon  
ylä- ja alapuolella  
-Aukon ympärillä:  
4x92146 leveys 25mm  
-Aukon laippa 30mm korkeus  
-Täyttämiseen lisälaput:  
4x92140 45° 50x70mm

Perusleikkaus  
5x92140  
Kaaren ylä-  
8x92140  
reunan kulma

Huom.  
vasen /

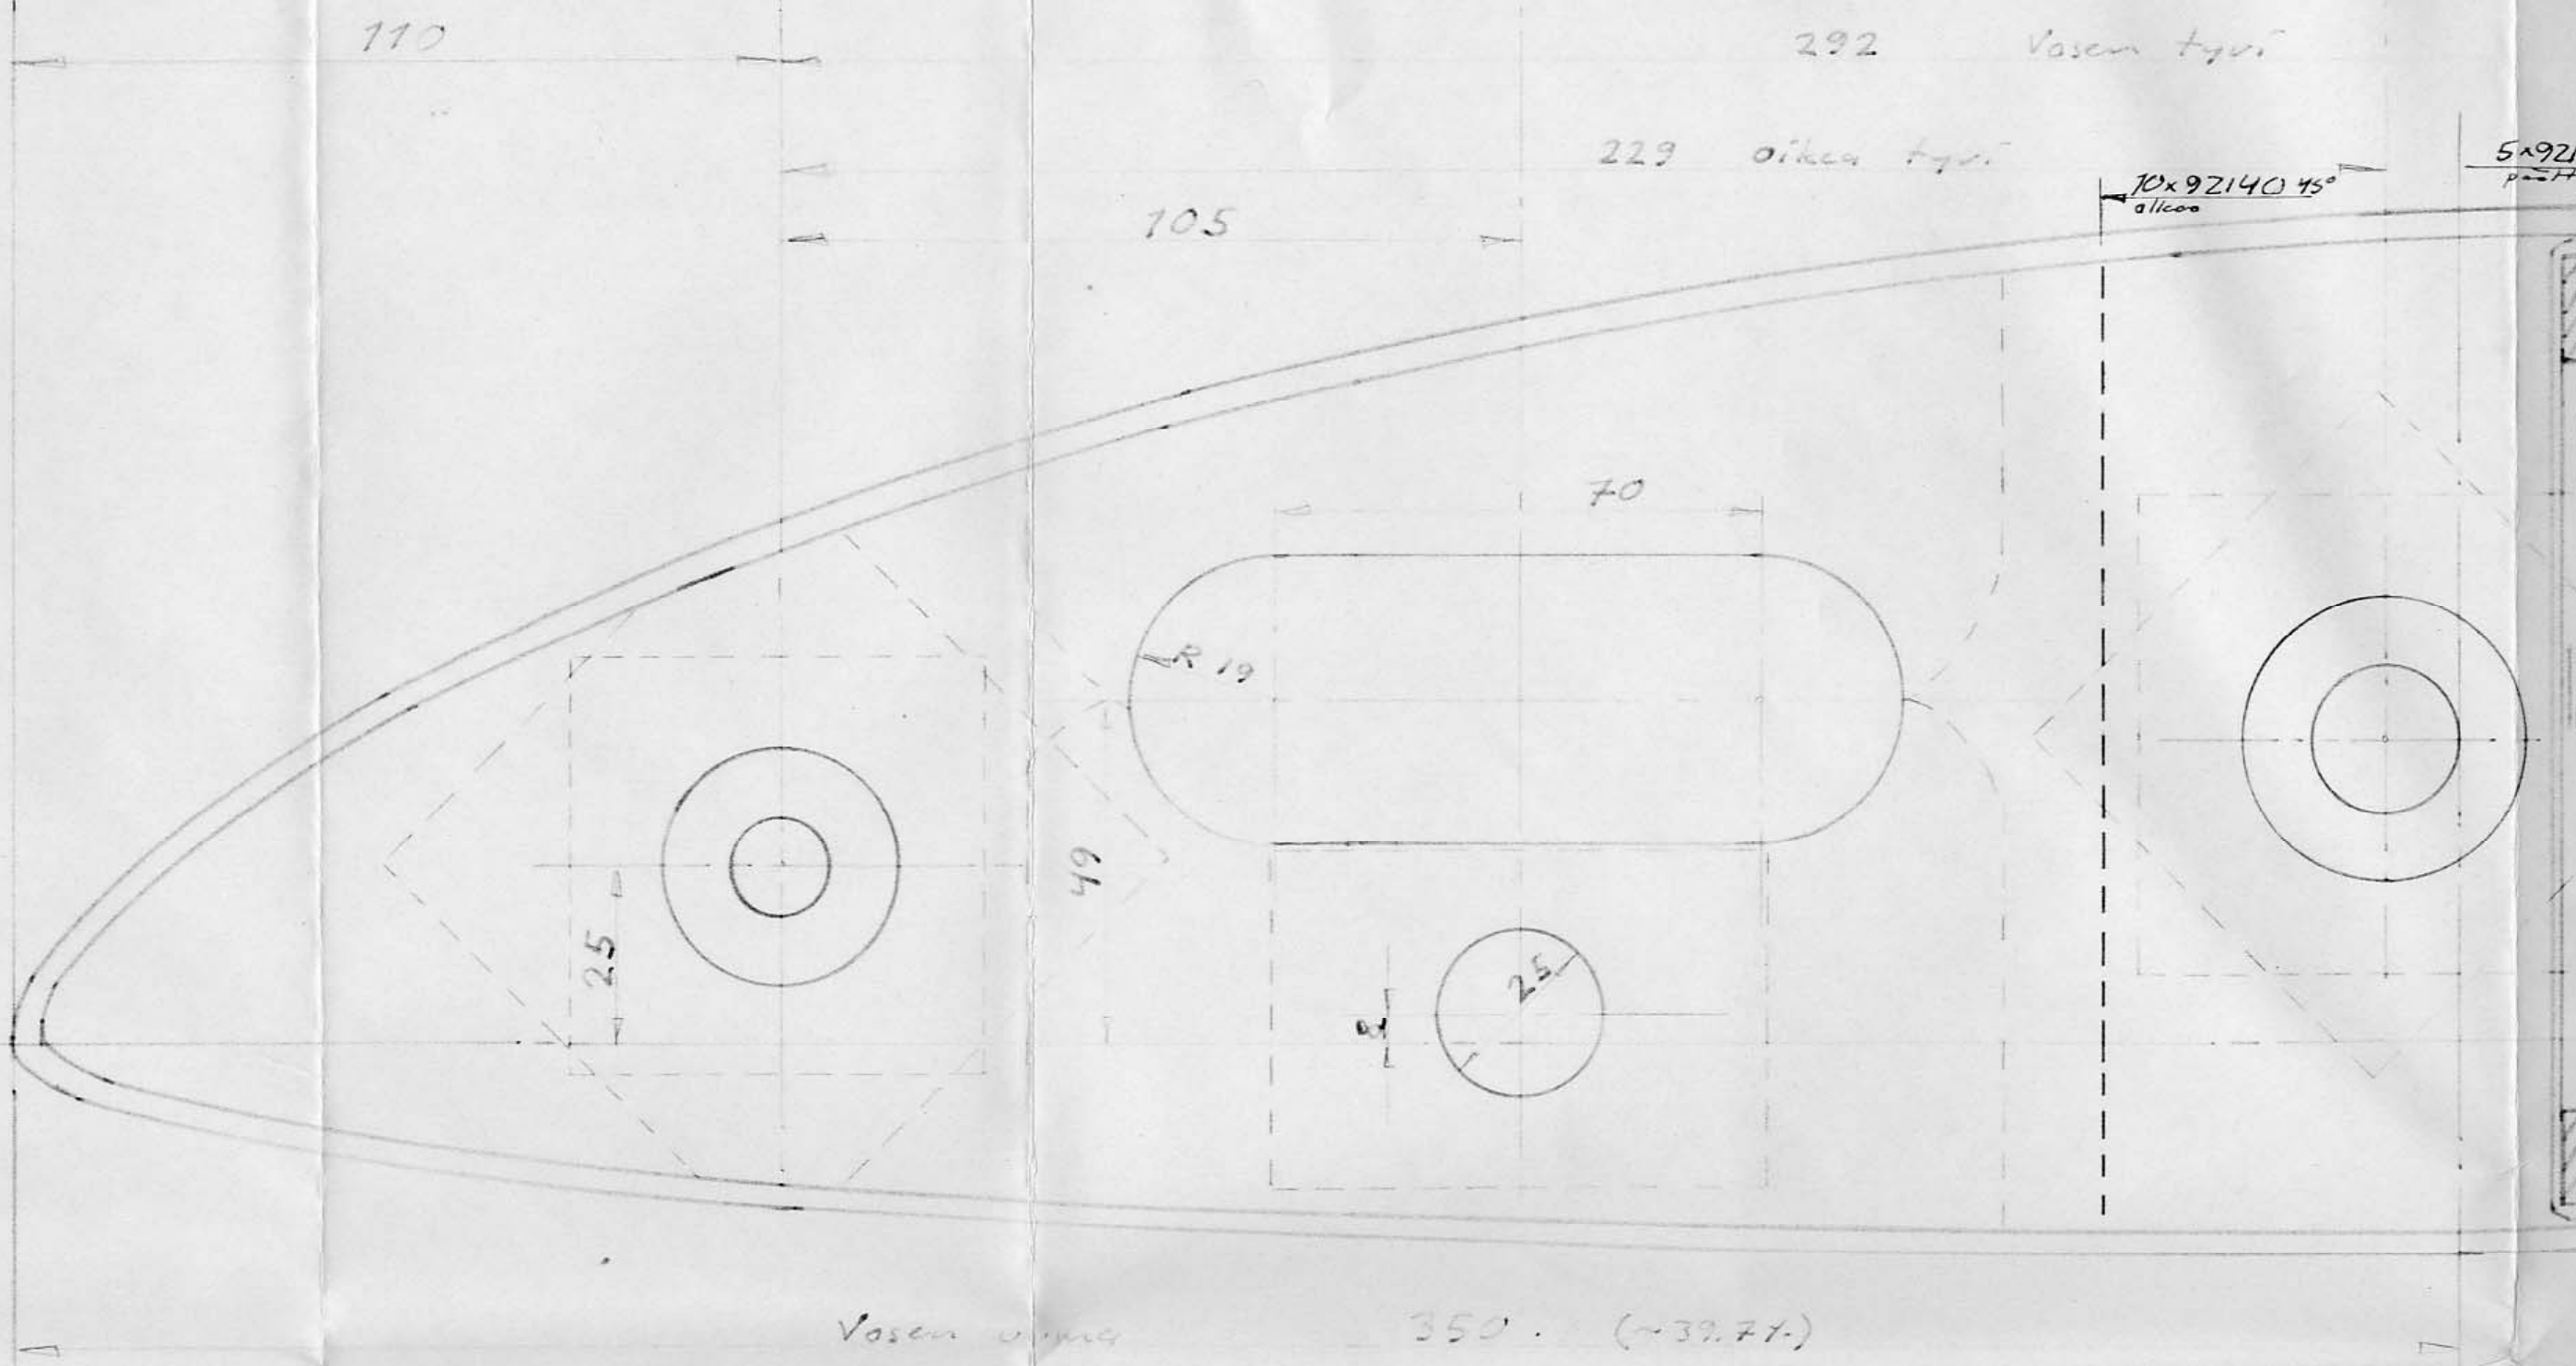

6  
 5  
 4  
 3  
 2  
 1  
 1. Lisälaput:  
 2x 92140 45° 180x140 + 5x 92140 45°  
 100x140 mm  
 Huum. vosennessa kaaressa  
 peilikuvana  
 2x 92140 45° - 0° 70x70 mm  
 kohdalle


om! pöyhäkin paikka  
 n/ oikea

580

Siivokkeen käyttö  
 lisälaput:  
 1x 92140 45°  
 50x100... yläreunassa  
 50x90... alareunassa  
 nostetaan liparille  
 Aukon reuna 25 mm

Jorran käyttö  
 lisälaput:  
 6x 92140 45°  
 6x 50x80... yläreunassa  
 6x 50x70... alareunassa  
 nostetaan liparille  
 Aukon reuna 25 mm

Lisälaput:  
 1x 92140 45°  
 50x50 mm

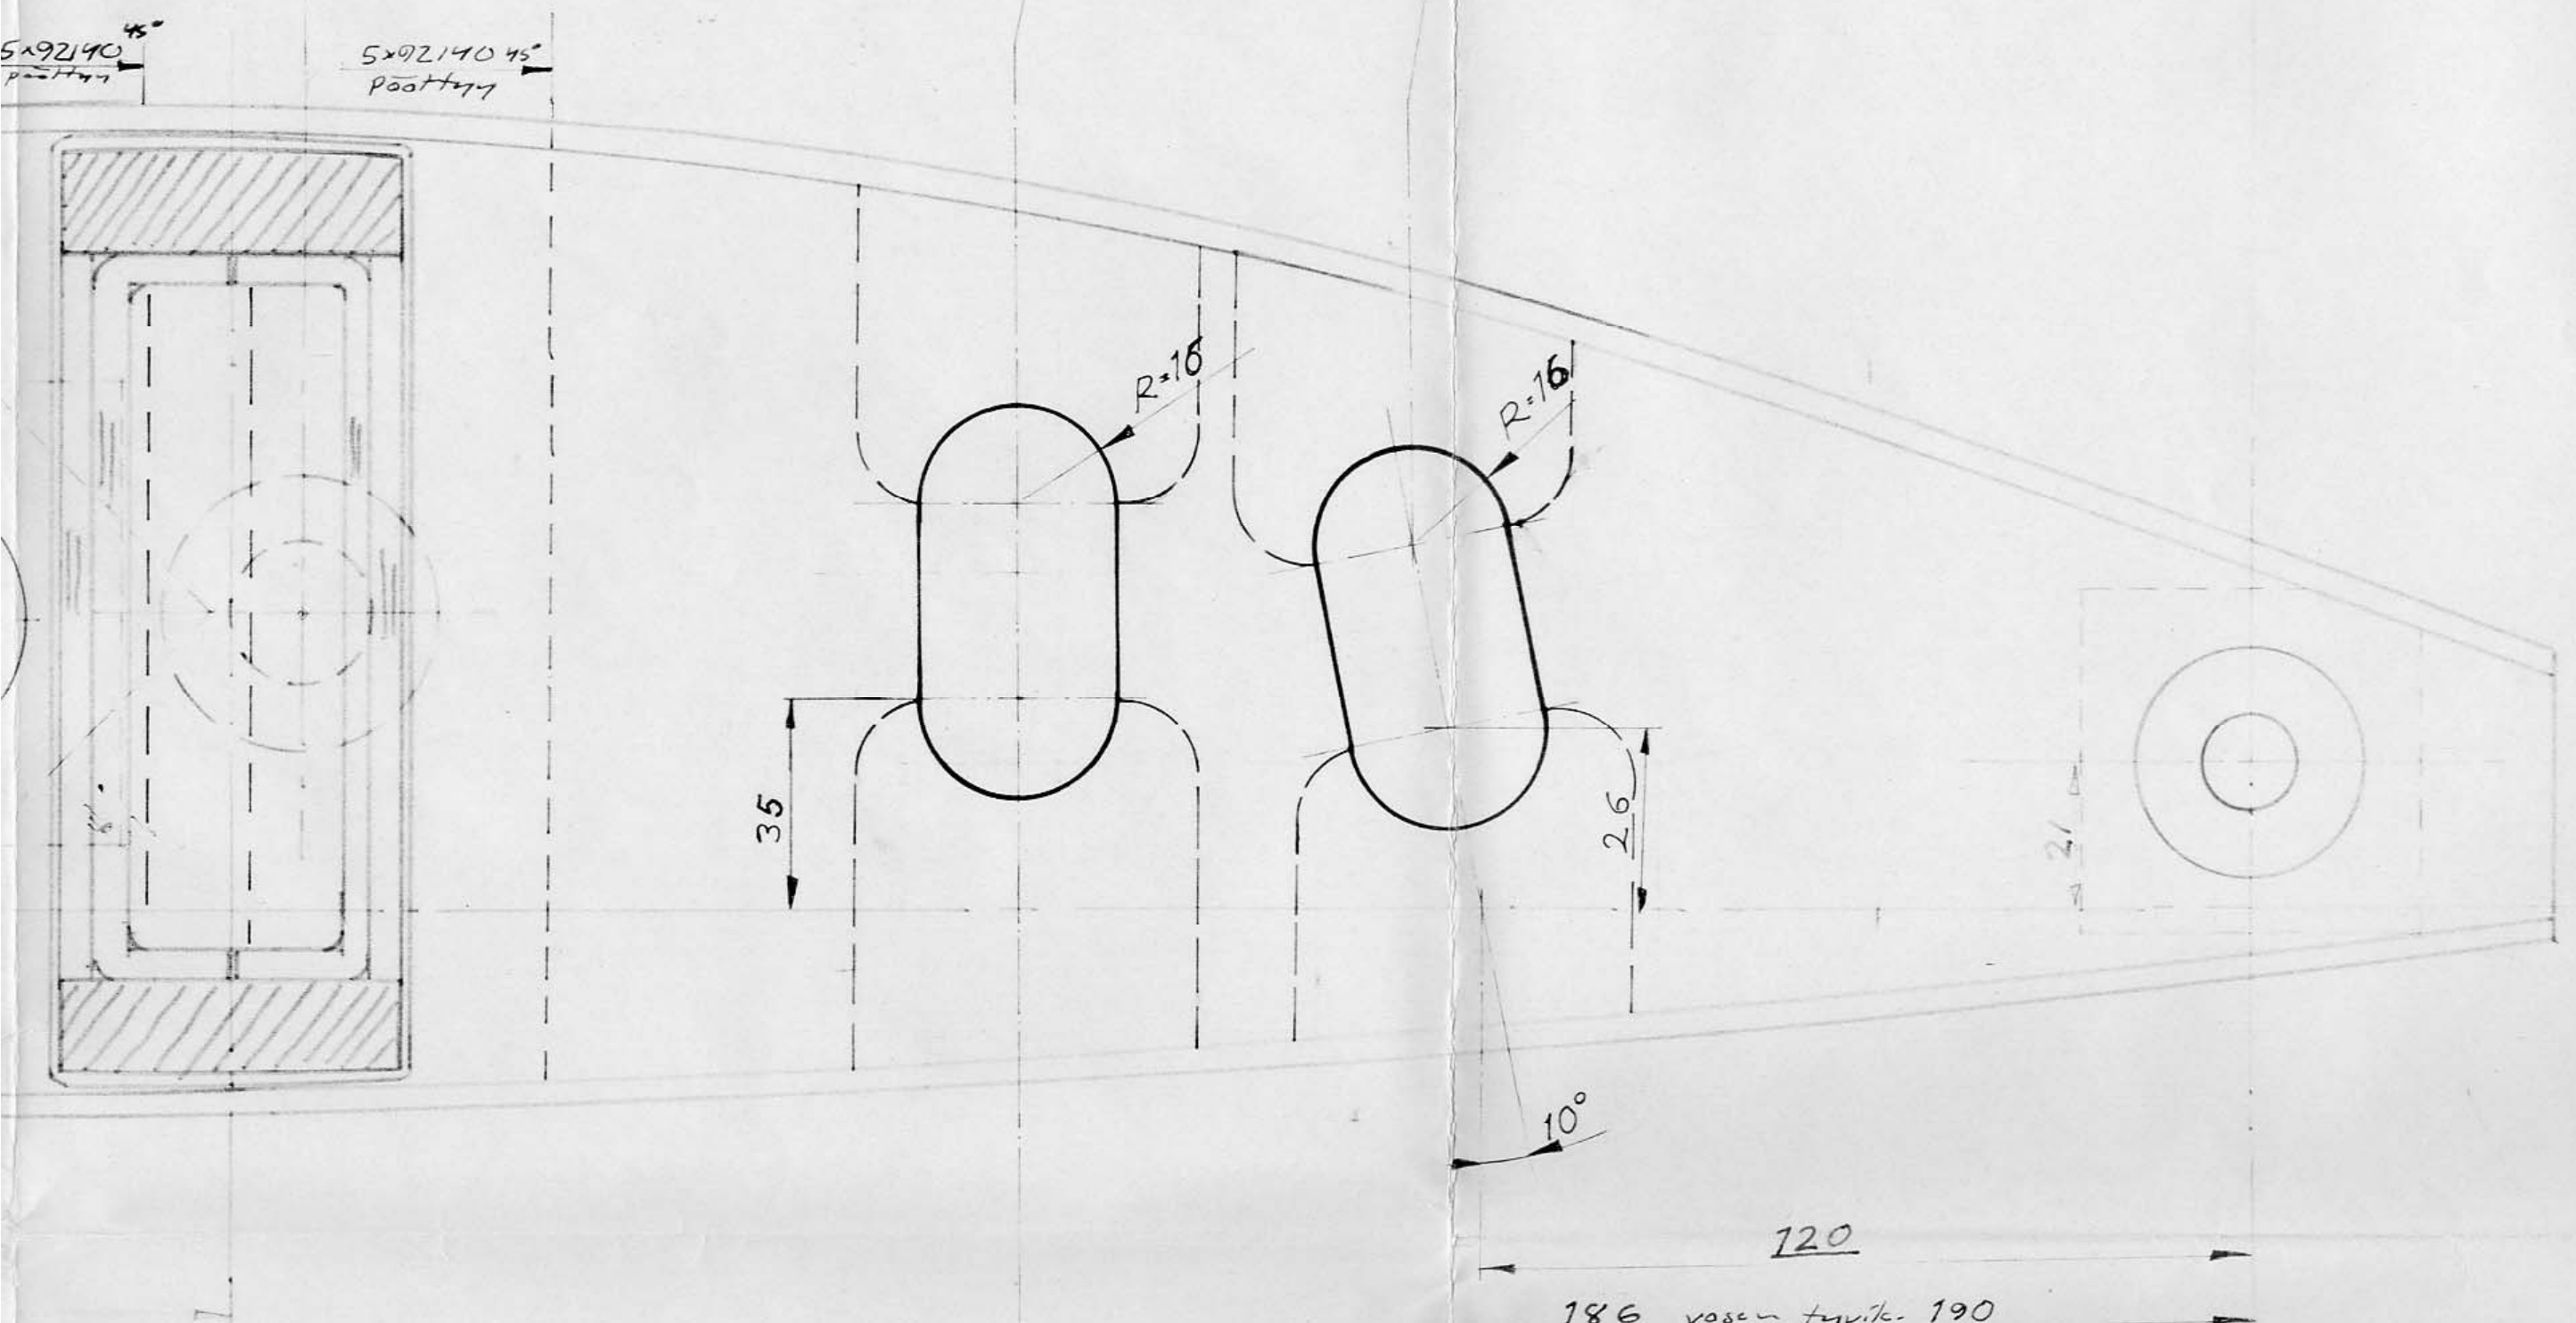

120

186 vosen tyvike 190

D  
C  
B  
A

76-10-27  
[Signature]

Työntätöngän vikiin paikan muutos  
Lisälehti pöytäkirjan ko. d. k. l. v. muutos 2001/10. (d)

7		2		Tyriskaari		Korvaus		Vasen/vasen	
Osa	Kpl	Nimitys		Aine	Mitat	Malli	Muoto		
Tyo No		Parno		Paivays	Nimi	Suhte			
Valm	Kpl	Puht.	76-02-13	Mittakaava	1:1				
Lah.teht.		Tark							
Tilaaja		Kg	Hyv.						
EIRI		Nimitys		Sisäin Tyriskaaren mitoitus		Pii. No		1-20D-54-204 (d)	
Lanti-Finland						Luett. N:o			
Lisäyys pii.				Korvaa		Korvattu			

76-12-12	MH	
Paivays	Muutt	Hyv.

Muutos  
Lisäyys pii.