


Piirustuksiin tehtävät muutosehdotukset esitettävä suunnitteluosastolle.

Tämä piirustus on yhteisöme omaisuutta. Sen jäljentäminen, käyttäminen, suostumuksettamme tai esittäminen kolmannelle henkilölle kielletään senjälkeen 3. p:nä säädetyin lain laeustukokoluina. 1927 N:o 174 - 179) sekä siihen myöhemmin tehtyjen muutosten nojalla.

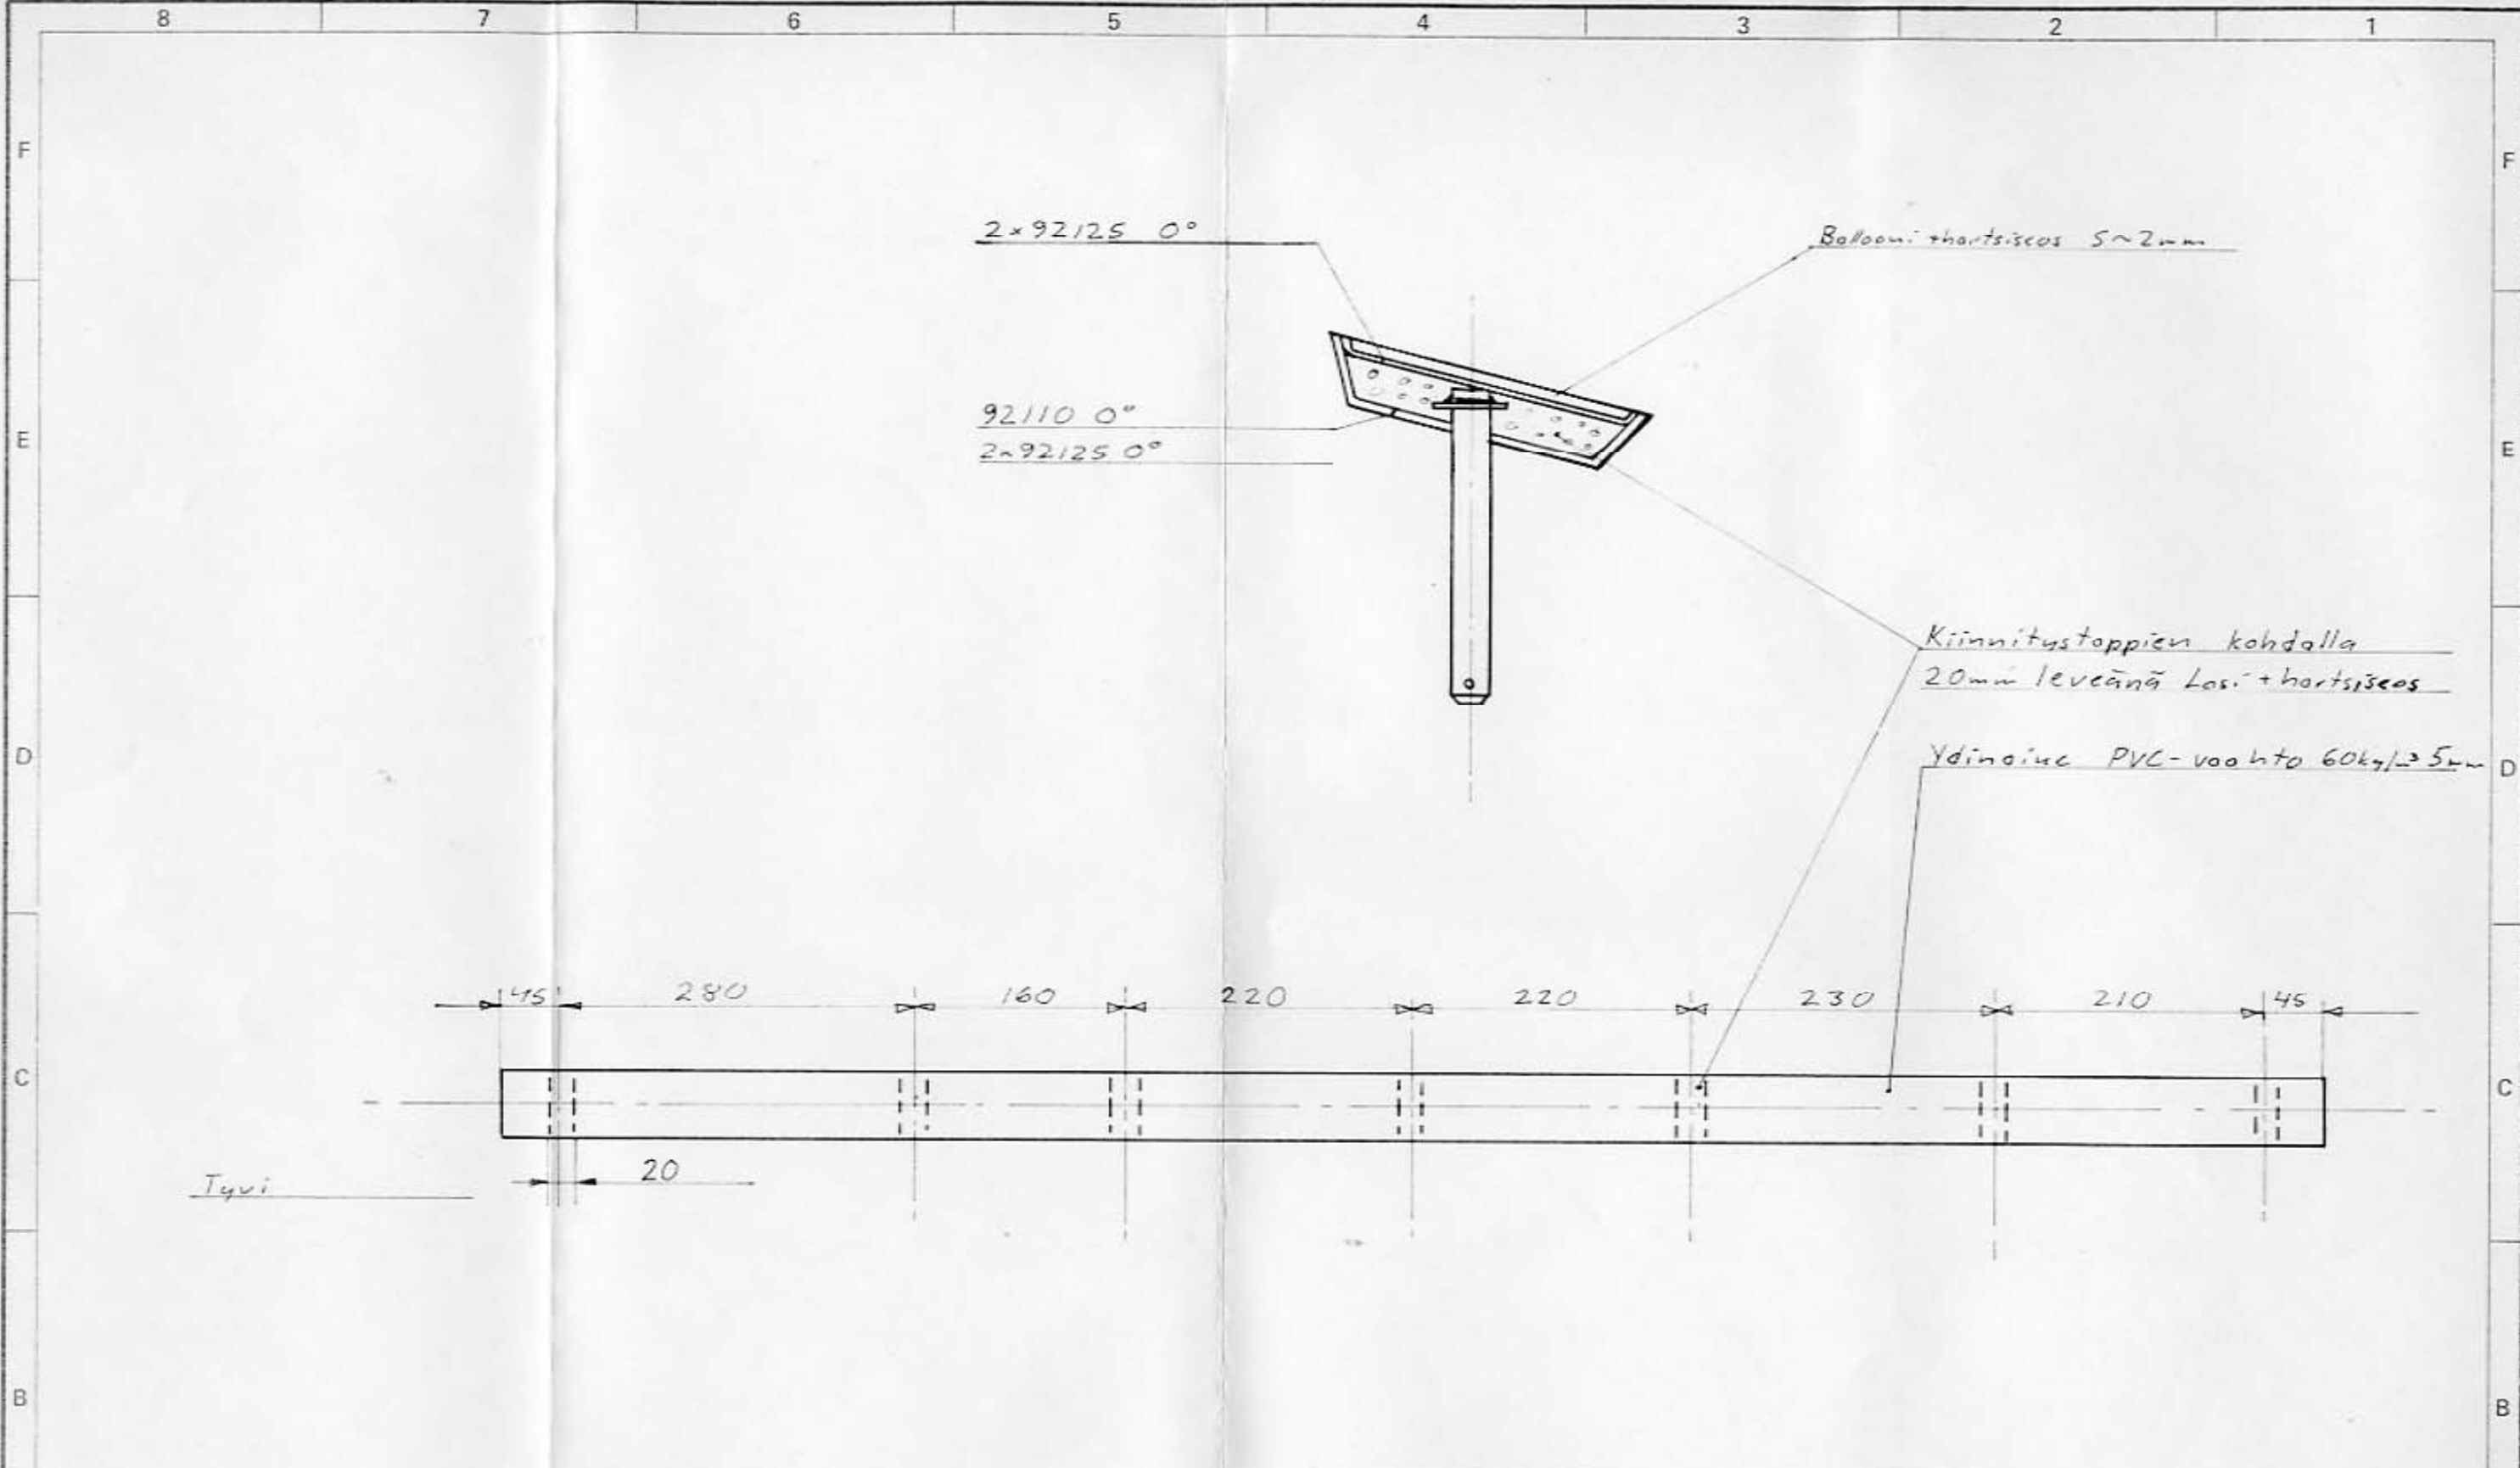

2	14	Toppi	2-200-20-501-24-6			
7	2	Jarrun pintalevy	Lujitelementti vasen/oikey			
Osa	Kpl	Nimitys	Aine	Mitat	Malli	Muoto
Työ N:o		Paino	Päiväys		Nimi	Suhde
Valm.		Kpl	Piirt.	76-08-31	Mittakaava	1:1 1:5
Lah.teht.			Tark.			
Tilaaaja		Kg	Hyv.			
		Nimitys				Piir. N:o
Lahti - Finland		Jarrun pintalevy				3-200-20-501-23
		Liittyy piir.				Korvaa
		Korvattu				

Päiväys	Muutt.	Hyv.	Muutos	Lukum.	Merkki
---------	--------	------	--------	--------	--------