


Piirustuksiin tehtävät muutosehdotukset
esitettävä suunnitteluosastolle.

Tämä piirustus on välttämättä omaksuttava. Sen jäljentäminen, käyttäminen
suostumuksettamme tai esittäminen kolmannelle henkilölle kielletään kesäkuun
3 p:nä säädetyn lain (laetuskoikeima 1927 N:o 174 - 179) sekä siihen myö-
hemmin tehtyjen muutosten nojalla.

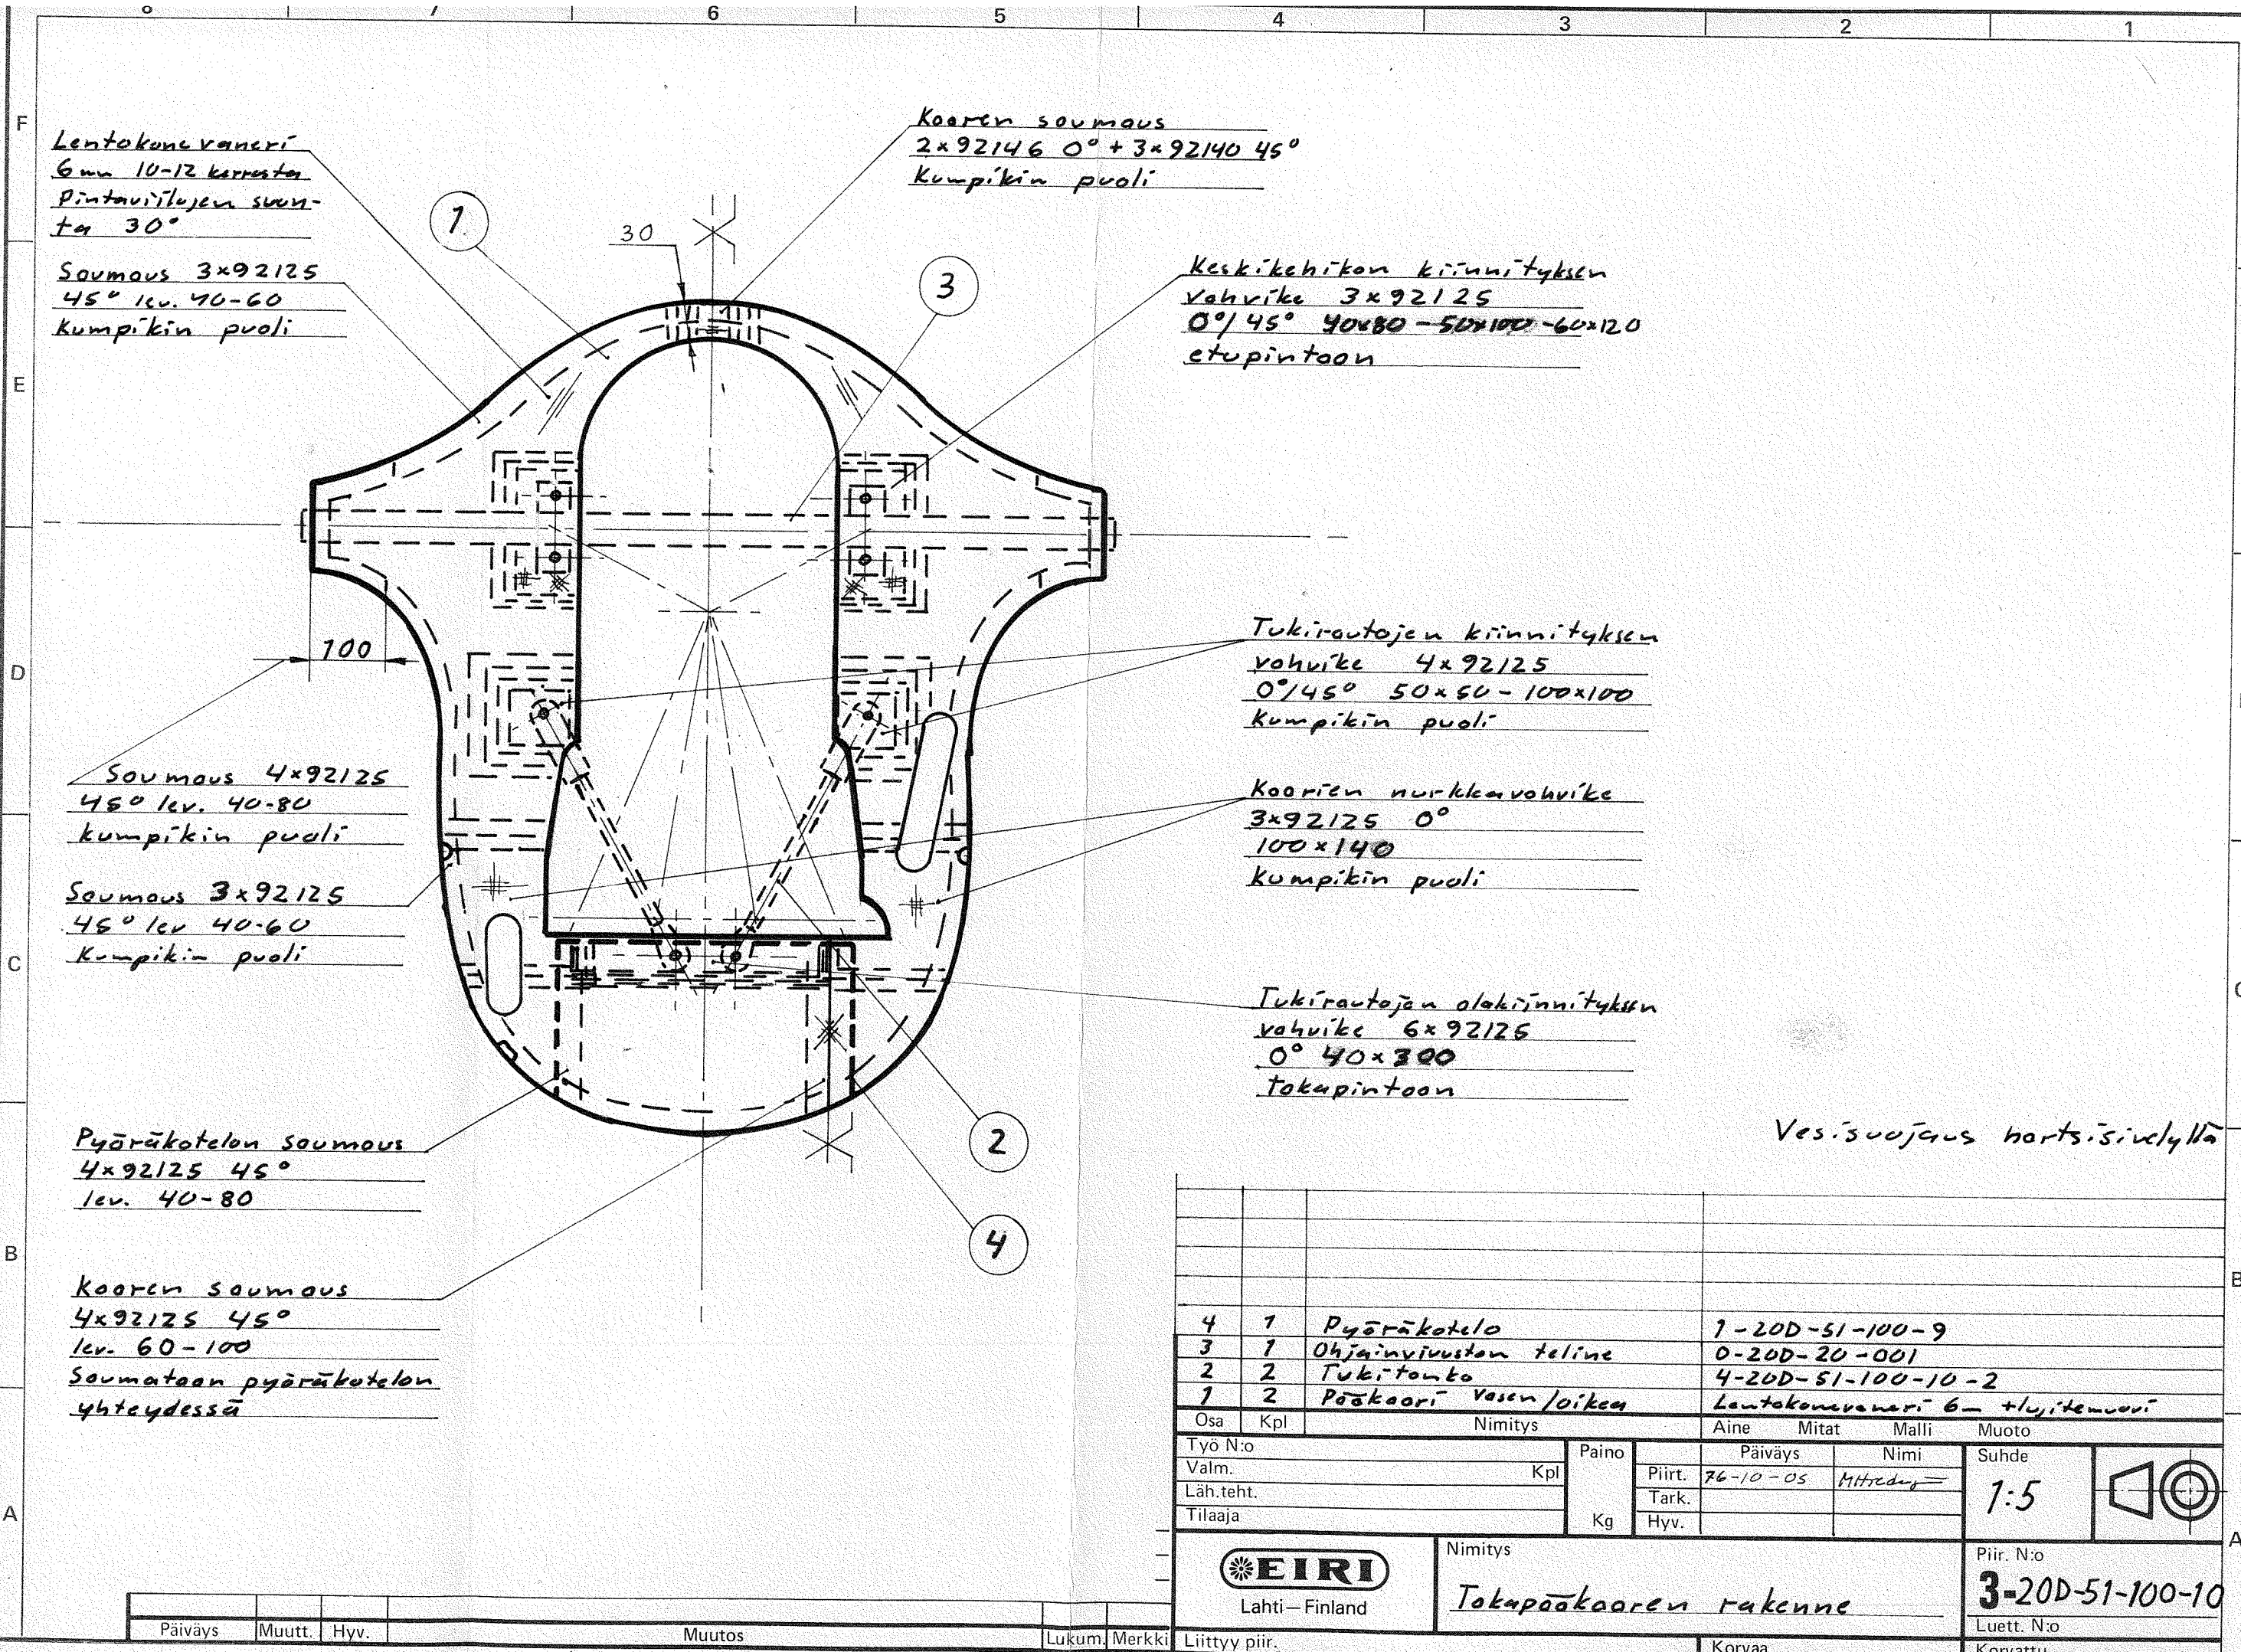

Lentokonevaneri
6mm 10-12 kerrosta
Pintaviilojen suun-
ta 30°

Soumaus 3x92125
45° lev. 40-60
kumpikin puoli

Kooren soumaus
2x92146 0° + 3x92140 45°
kumpikin puoli

Keskikehikon kiinnityksen
vahvike 3x92125
0°/45° 40x80 - 50x100 - 60x120
etupintaan

Tukirautojen kiinnityksen
vahvike 4x92125
0°/45° 50x50 - 100x100
kumpikin puoli

Koorien nurkkovahvike
3x92125 0°
100x140
kumpikin puoli

Tukirautojen alakiiinnityksen
vahvike 6x92125
0° 40x300
takapintaan

Soumaus 4x92125
45° lev. 40-80
kumpikin puoli

Soumaus 3x92125
45° lev. 40-60
kumpikin puoli

Pyöräkotelon soumaus
4x92125 45°
lev. 40-80

Kooren soumaus
4x92125 45°
lev. 60-100
Soumataa pyöräkotelon
yhteydessä

Vesisuojaus hartsi-sivellyllä

4	1	Pyöräkotelo	1-20D-51-100-9			
3	1	Ohjainviivuston teline	0-20D-20-001			
2	2	Tukitonta	4-20D-51-100-10-2			
1	2	Pääkaari Vasen/Oikea	Lentokonevaneri 6mm + liittemuovi			
Osa	Kpl	Nimitys	Aine	Mitat	Malli	Muoto
Työ N:o		Paino		Päiväys	Nimi	Suhde
Valm.	Kpl			Piirt. 76-10-05	Mittakaava	1:5
Läh.teht.				Tark.		
Tilaaaja		Kg		Hyv.		
EIRI		Nimitys		Piir. N:o		
Lahti - Finland		Tokapääkaaren rakenne		3-20D-51-100-10		
Liittyy piir.		Korvaa		Luett. N:o		
				Korvattu		

Päiväys	Muutt.	Hyv.	Muutos	Lukum.	Merkki
---------	--------	------	--------	--------	--------