
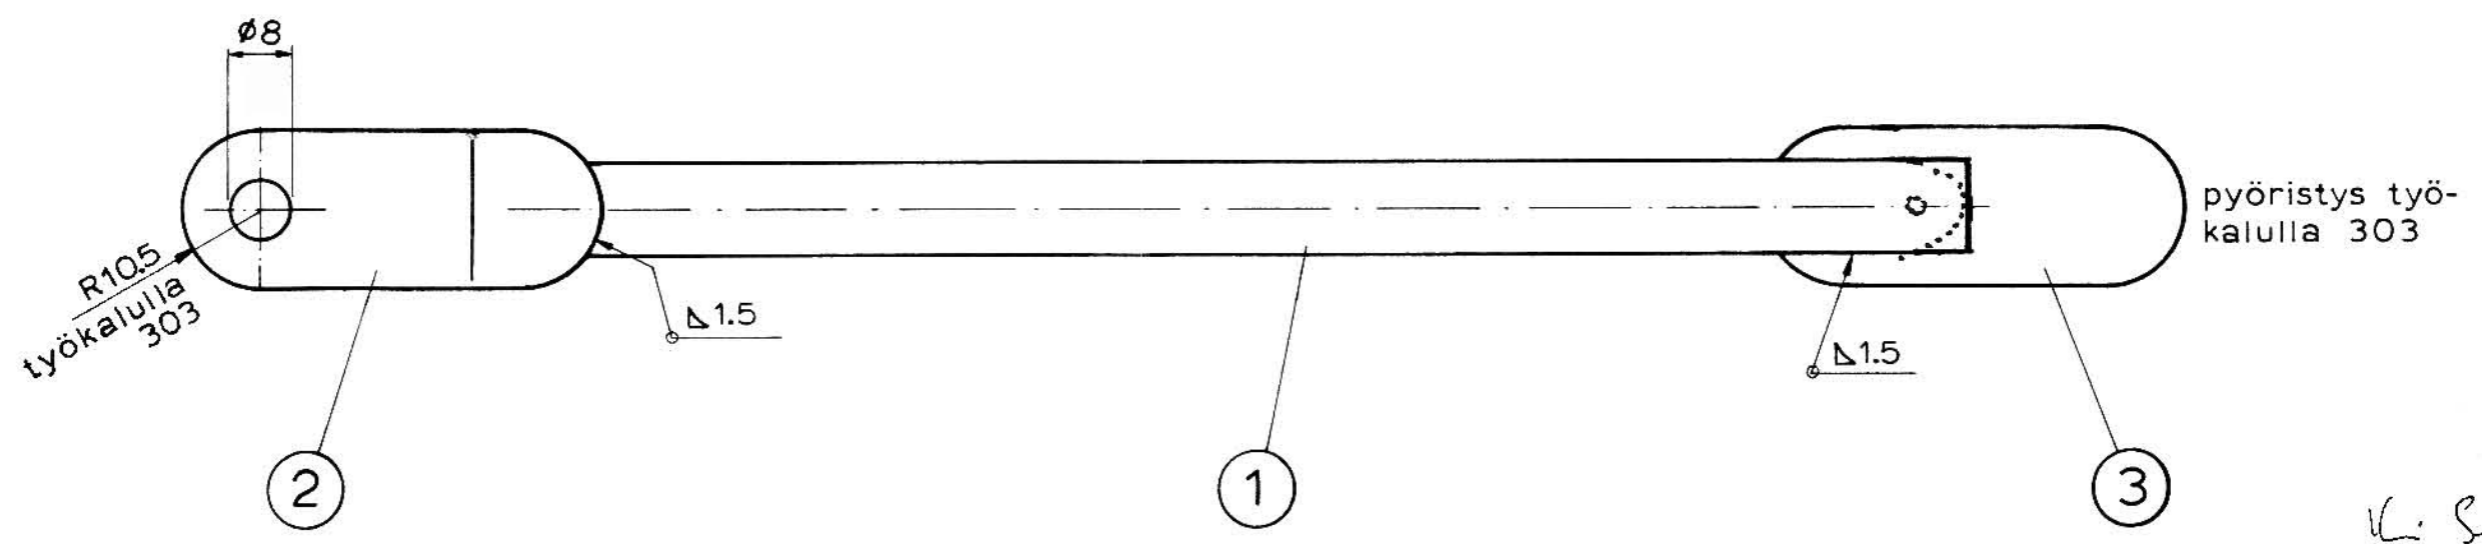


Piirustuksiin tehtävät muutosehdotukset esitettävä suunnitteluosastolle.


Tämä piirustus on yhteinen omaisuutta. Sen jäljentäminen, käyttäminen suostumuksetta tai esittäminen kolmannelle henkilölle kielletään kesäkuun 3 p:nä säädetyn lain (asetus-kokoelma 1927 N:o 174 - 179) sekä siihen myöhemmin tehtyjen muutosten nojalla.

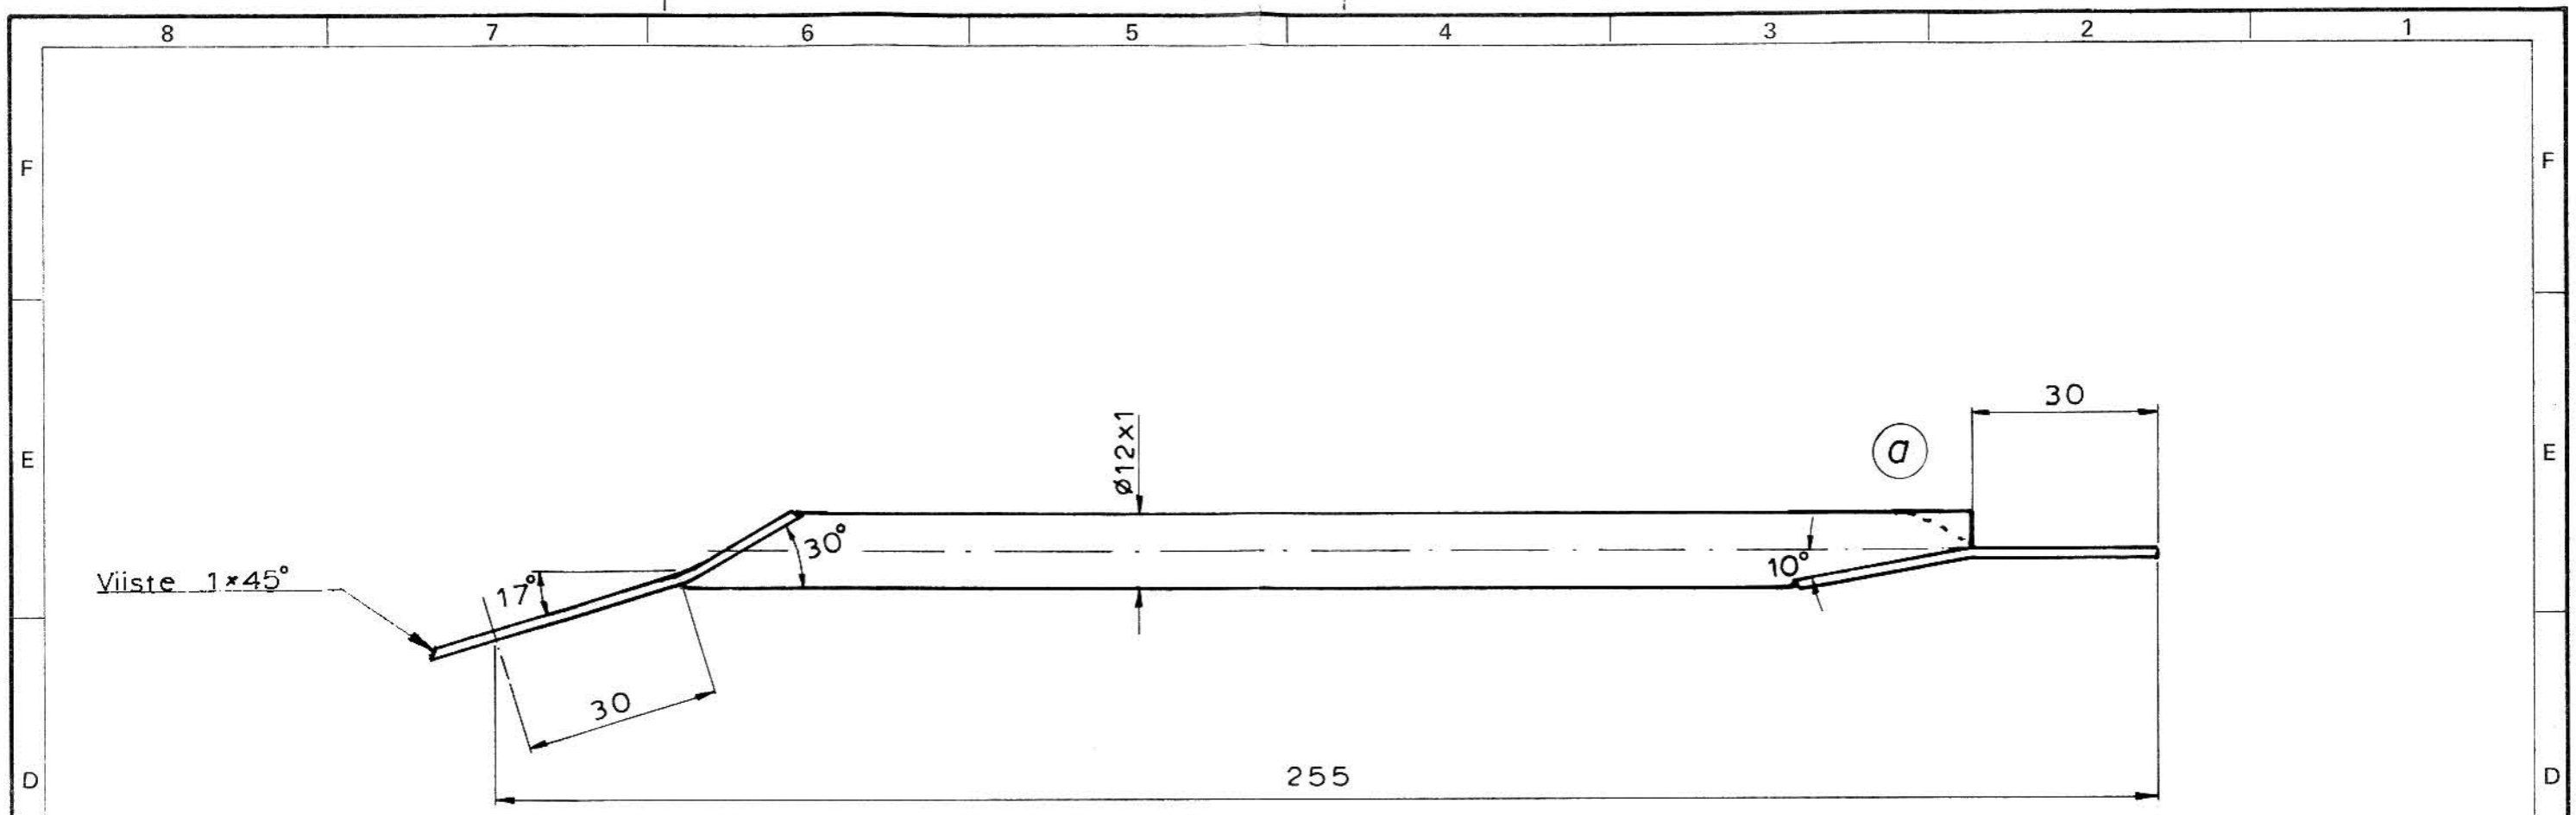

Normalisointi
 Hiekkapuhallus
 Kadmiointi
 Vedynpoistolämmitys
 Keltapassivointi

Li. SL
 79-3-1

3	1	Levy	LN 1.7214.4	21 x 55	s=1.5	
2	1	Levy	LN 1.7214.4	21 x 60	s=1.5	
1	1	Putki	LN 1.7214.9	Ø12 x 1	L=200	
Osa	Kpl	Nimitys	Aine	Mitat	Malli	Muoto
Työ N:o		Paino	Päiväys		Nimi	Suhde
Valm.		Kpl	Piirt.	1979-02-06	<i>MH</i>	1:1
Lah.teht.		Kg	Tark.			
Tilaaaja			Hyv.	79-02-28	MH	
EIRI		Nimitys				Piir. N:o
Lah: Finland		Tukitanko				3-20E-20-001-1-18
15.9-79		Tangon pää avonaiseksi sno.20265 lähtien				Luett. N:o
Päiväys	Muutt.	Hyv.	Muutos	Lukum.	Liittyy pii:	Korvattu

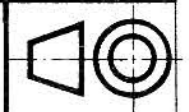

©