


Puurustuksin tehtävät muutosehdotukset  
esitettävä suunnitteluosastoille.

Tämä piirustus on yhteisöön omaisuutta. Sen julkaominen, käyttäminen  
suostumuksetta on esittämisen kolmasosalla henkilöille kiellettyään koskemaan  
3 p:nä säädelyyn lain laeetuskoikeutta 1927 N:o 174 -- 179) sekä siihen myö-  
hemmin tehtyihin muutosten nojalla.

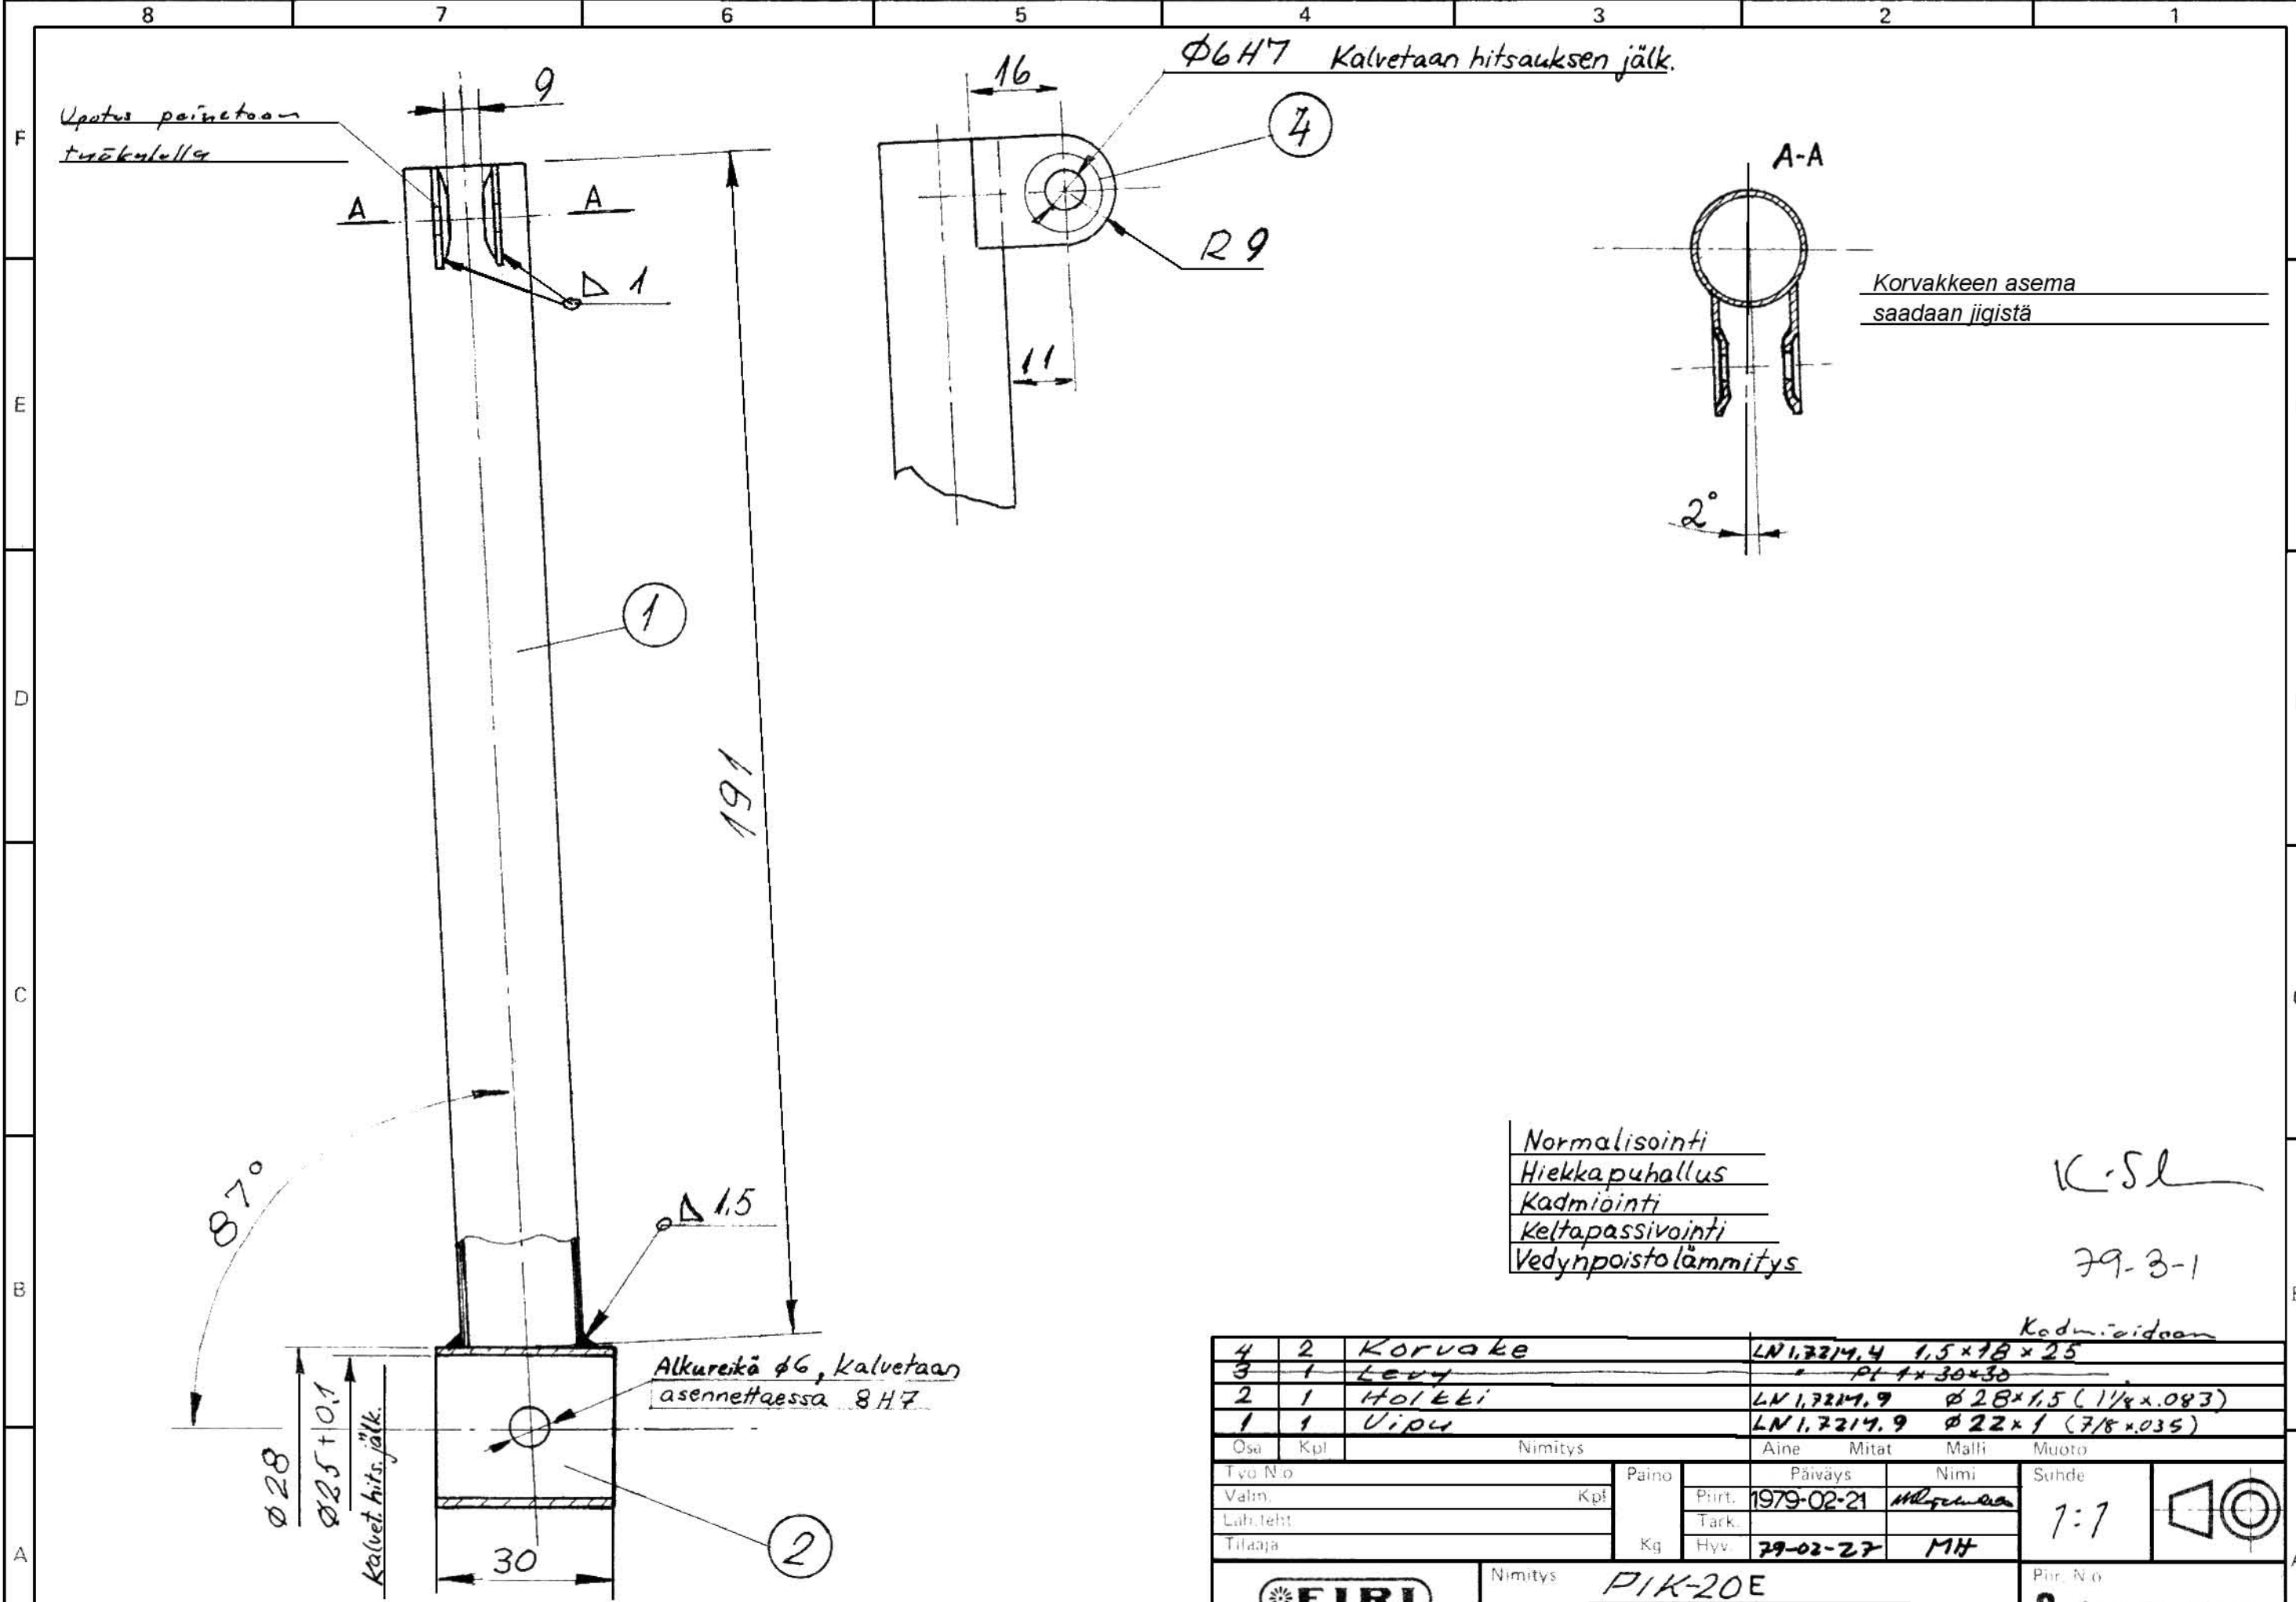

Normalisointi  
Hiekkapuhallus  
Kadmiointi  
Keltapassivointi  
Vedynpoistolämmitys

K-Sl  
79-3-1

Kadmioidaan

4	2	Korvake	LN 1.7214.4	1,5 x 18 x 25		
3	1	Levy		Pl 1 x 30 x 30		
2	1	Holkki	LN 1.7214.9	Ø 28 x 1,5 (1/4 x .083)		
1	1	Vipu	LN 1.7214.9	Ø 22 x 1 (7/8 x .035)		
Osa	Kpl	Nimitys	Aine	Mitat	Malli	Muoto

Työ N:o	Paino	Päiväys	Nimi	Suhde
Valm.	Kpl	Piirt.	M. J. J. J.	1:1
Lah.teht		Tark.		
Tilaja	Kg	Hyv.	MH	

<b>EIRI</b> Lahti - Finland	Nimitys <b>PIK-20E</b> Laipan käyttövipu	Piir. N:o <b>3-20E-20-001-5</b>
	Littyy piir.	Korvattu

Päiväys	Muutt	Hyv.	Muutos	Lukum.	Merkki	Littyy piir.	Korvaa	Korvattu
---------	-------	------	--------	--------	--------	--------------	--------	----------