


Piirustuksiin tehtävät muutosehdotukset esitettävä suunnitteluosastolle.

Tämä piirustus on yhteisöme omaisuutta. Sen jäljentäminen, käyttäminen suostumuksettamme tai esittäminen kolmannelle henkilölle kielletään kesäkuun 3 p:nä säädetyin lain (asetuskokoelma 1927 N:o 174 - 179) sekä siihen myöhemmin tehtyjen muutosten nojalla.

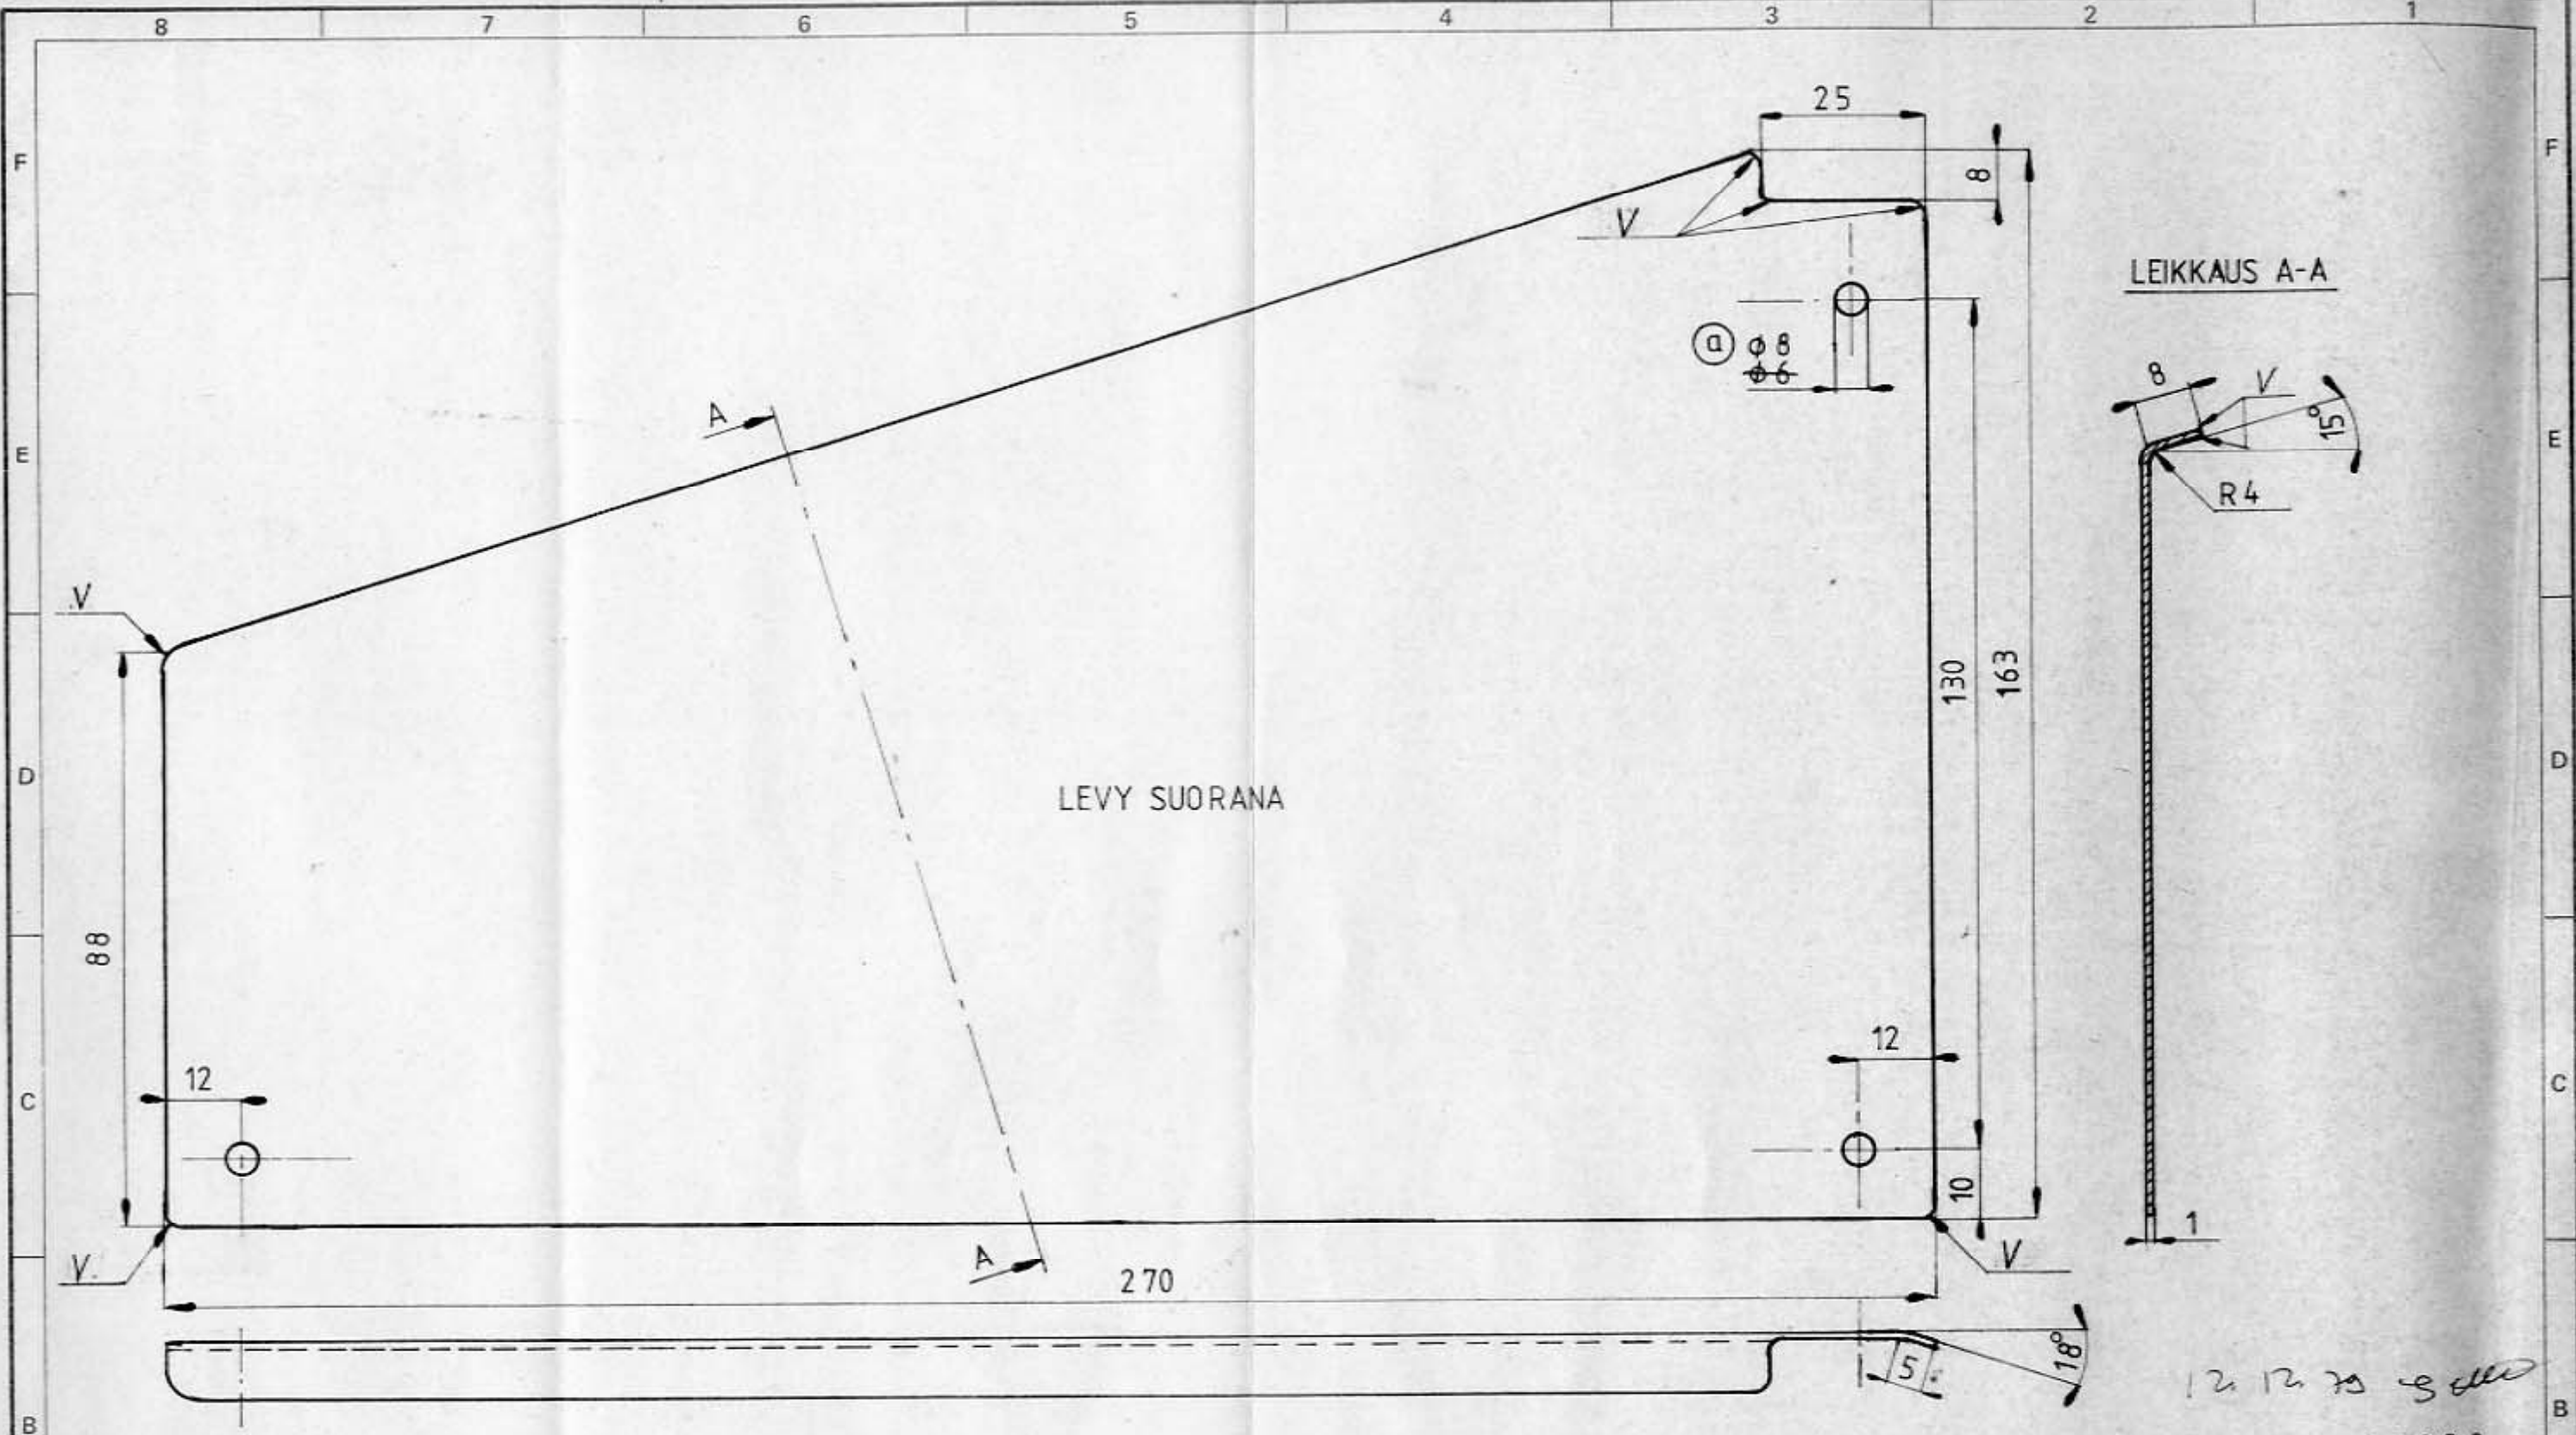

LEVY SUORANA

LEIKKAUS A-A

2kpl/kone toinen peilikuvana

12.12.79 g...
12880

1	2	Sivulevy	Al-levy	1x163x270
Osa	Kpl	Nimitys	Aine	Mitat
Työ N:o		Paino	Päiväys	Nimi
Valm.	Kpl		29.11.79	J. Kari
Lah.teht.			Tark.	
Tilaja			Hyv.	29.11.79
				MH
		Nimitys	Piir. N:o	
Lahti-Finland		Mittaritaulun sivulevy	3-20E-25-100-1	
Liittyy piir.		Korvaa	Luett. N:o	
			Korvattu	

12.04.80	JR	MH	Reikien koko	20276	alkaan	①
Päiväys	Muutt.	Hyv.	Muutos	Lukum.	Merkki	