


Piirustuksiin tehtävät muutosehdotukset esitettävä suunnitteluosastolle.

Tämä piirustus on yhtiömme omaisuutta. Sen jäljentäminen, käyttäminen suostumuksetta tai esittäminen kolmannelle henkilölle kielletään kesäkuun 3 p:nä säädetyin lain (asetuskokoelma 1927 N:o 174 - 179) sekä siihen myös hemmin tehtyjen muutosten nojalla.

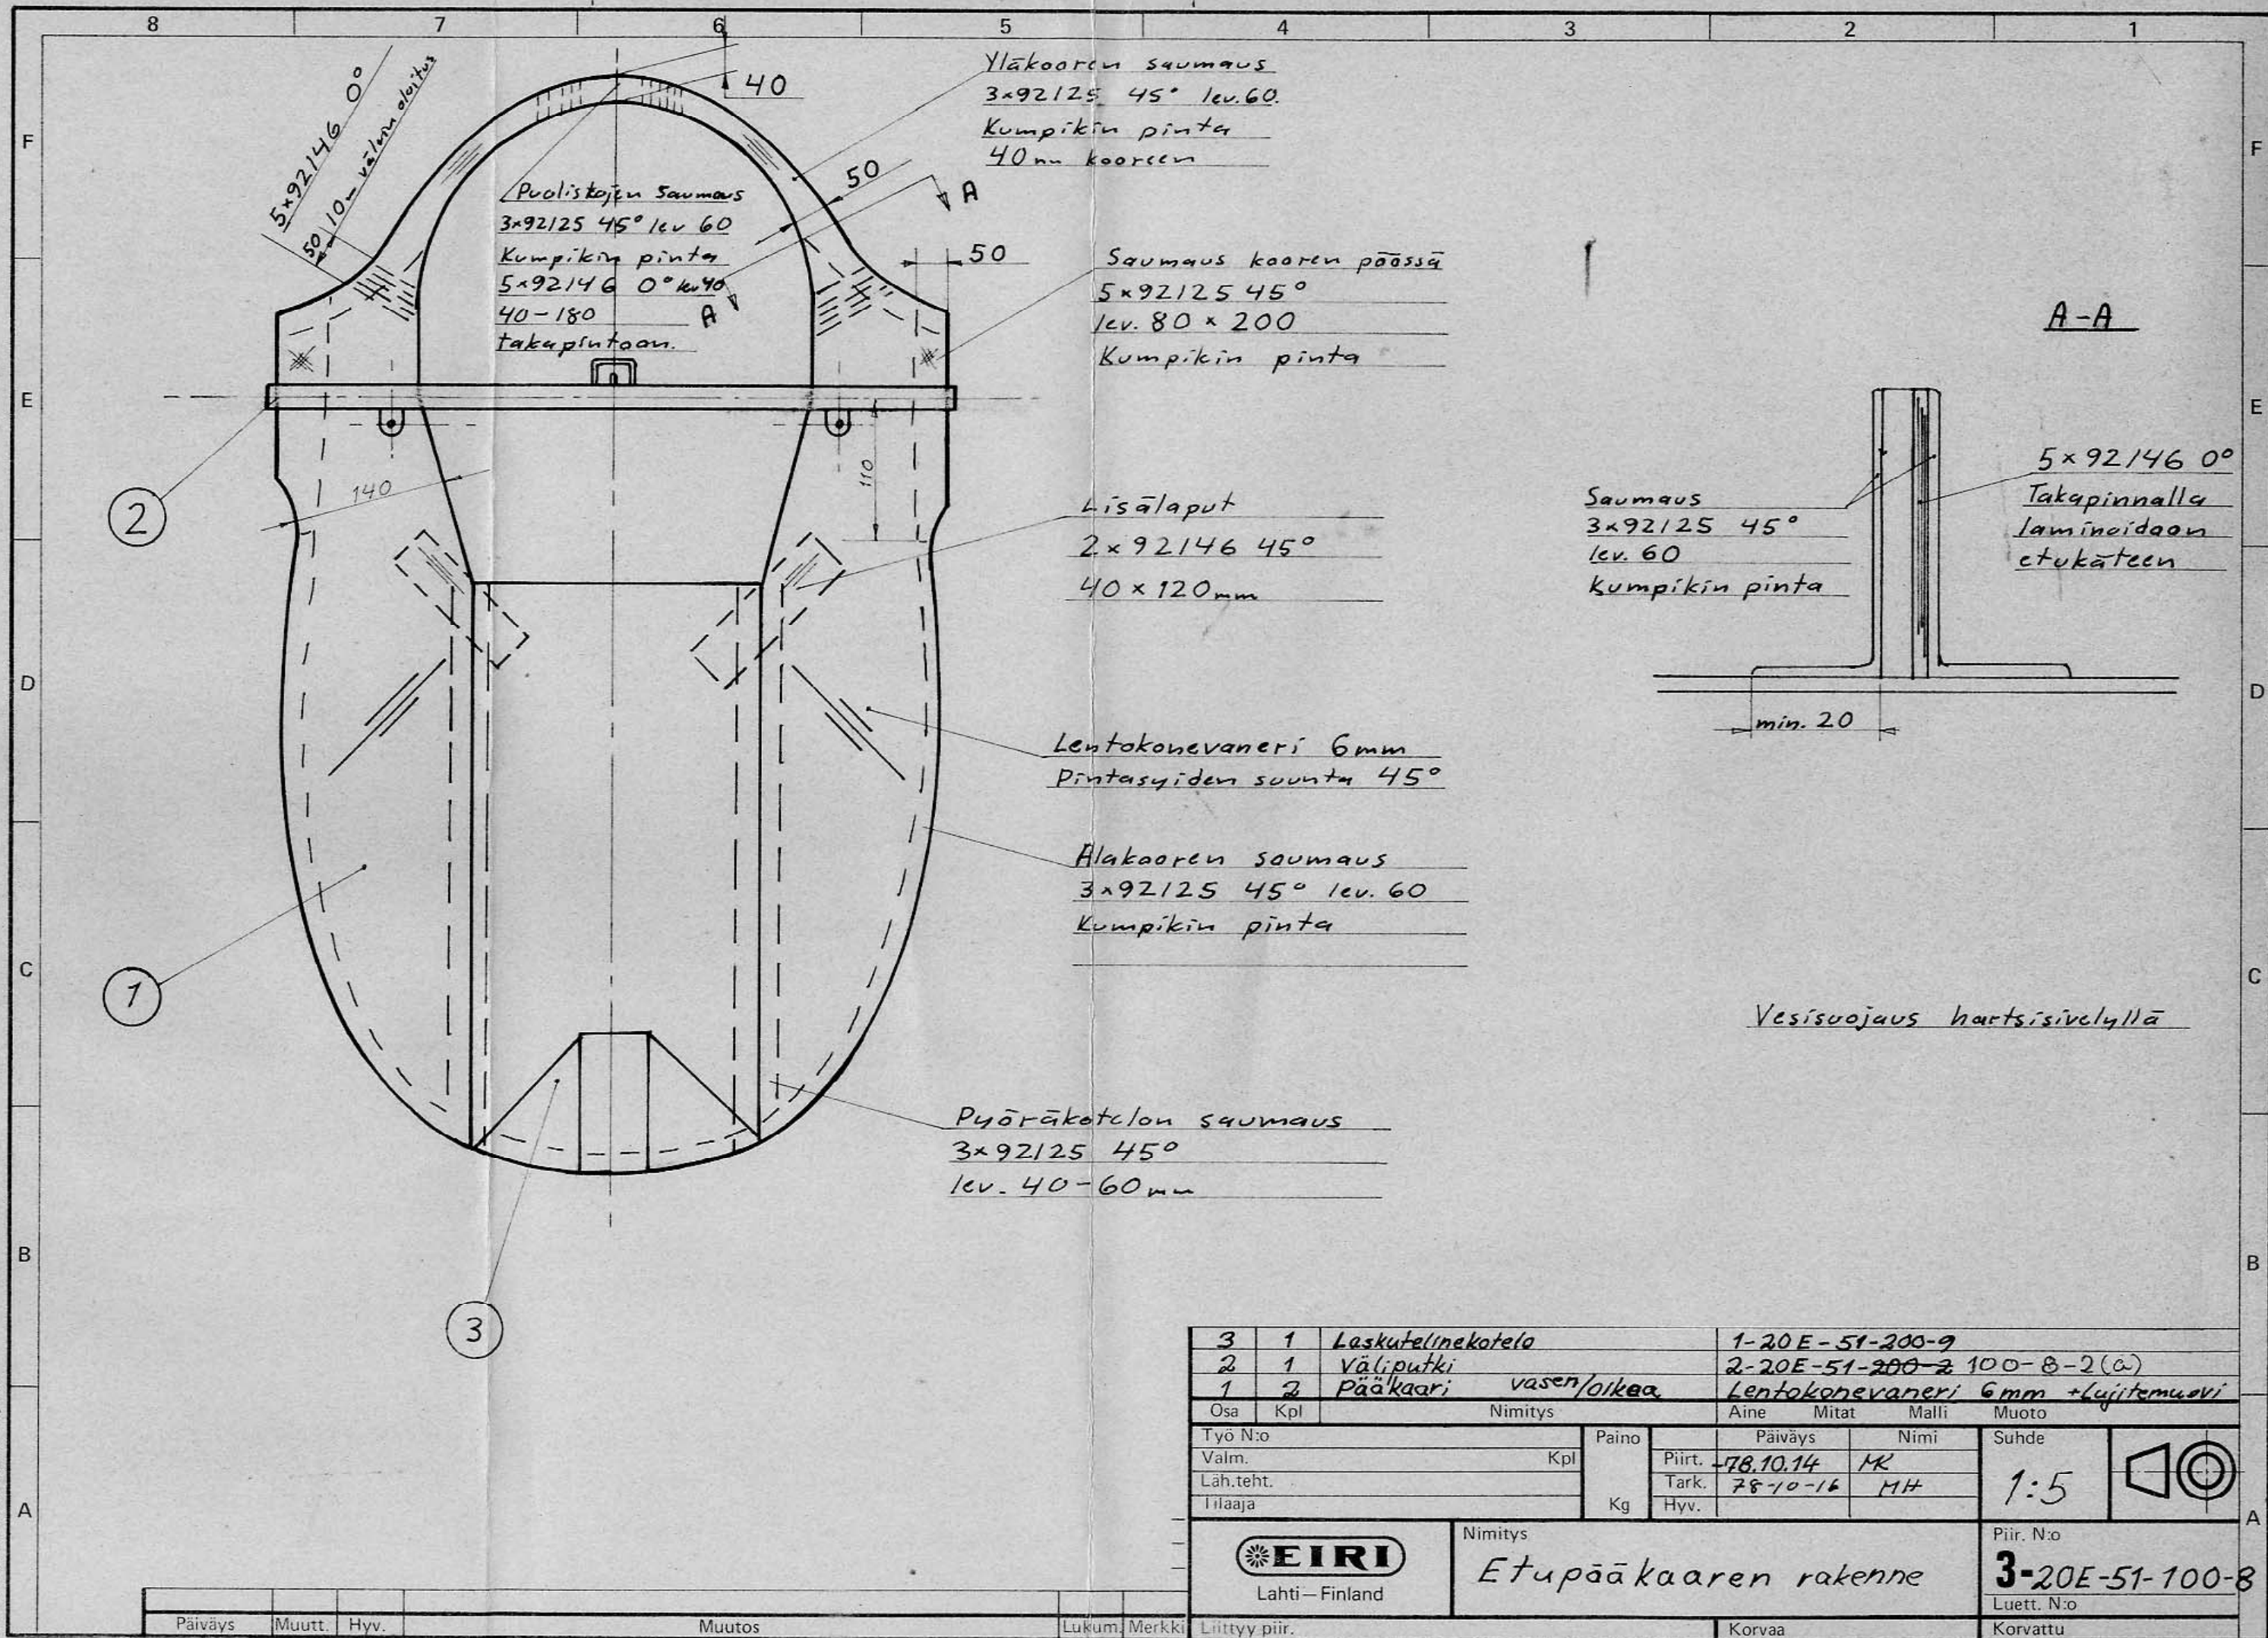

3	1	Laskutelinekotelo	1-20E-51-200-9
2	1	Väliputki	2-20E-51-200-2 100-8-2 (a)
1	2	Pääkaari vasen/oikea	Lentokonevaneri 6mm +Lujitemuovi
Osa	Kpl	Nimitys	Aine Mitat Malli Muoto
Työ N:o		Paino	Päiväys Nimi Suhde
Valm.	Kpl		Piirt. 78.10.14 MK
Läh.teht.			Tark. 78-10-16 MH
Ilajaaja		Kg	Hyv. 1:5
		Nimitys	Piir. N:o
Lahti - Finland		Etupääkaaren rakenne	3-20E-51-100-8
			Luett. N:o
			Korvaa
			Korvattu

Päiväys	Muutt.	Hyv.	Muutos	Lukum.	Merkki	Liittyy piir.	Korvaa	Korvattu
---------	--------	------	--------	--------	--------	---------------	--------	----------