
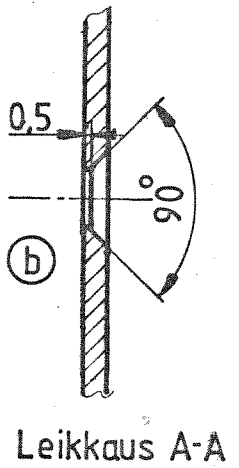


Piirustuksiin tehtävät muutosehdotukset esitettävä suunnitteluosastolle.

4	3	2	1
Päiväys	Muutt.	Hyv.	Muutos
1.10-79	K	MH	Muutos kaksoissytytystä varten 20255 alkaen
21.03.80	JR	MH	Toisen sakaran pituus ja 20281 alkaen
			Senkkaus
			Lukum.
			Merkki
			(a)
			(b)

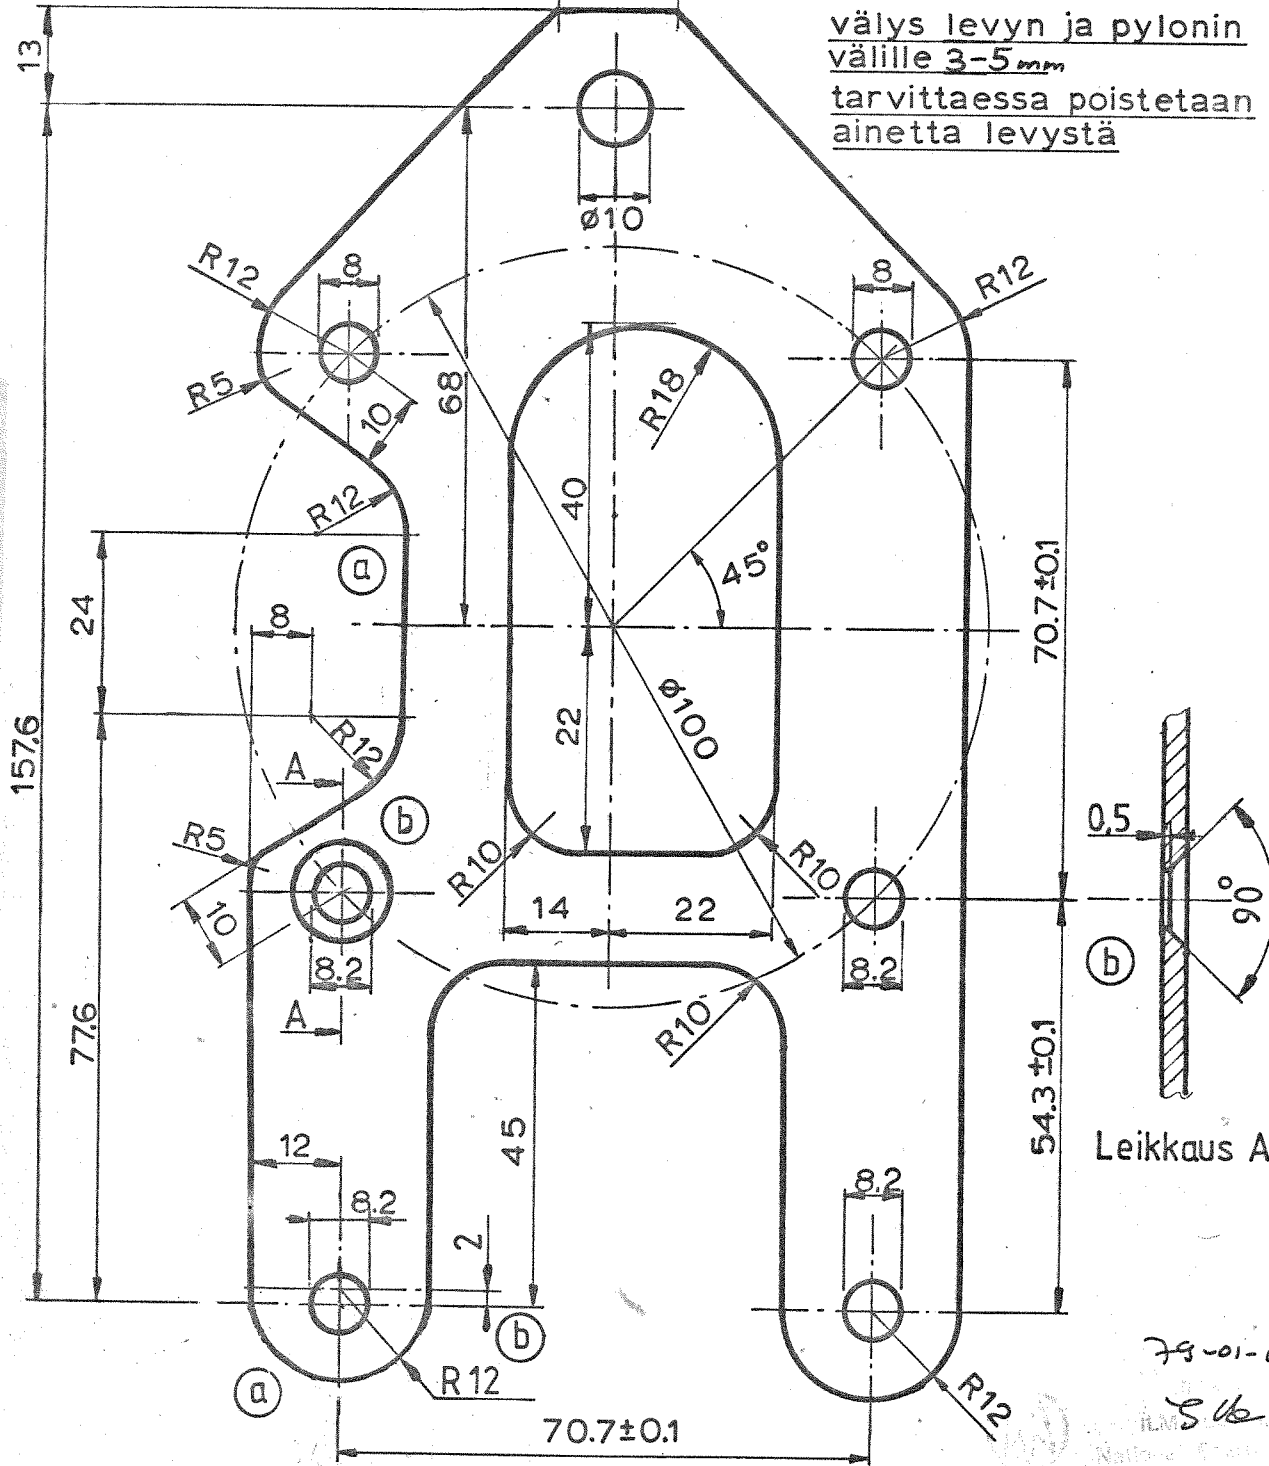

79-01-10
Ske

12880.

4	1	Sylinterinkannen levy	LN1.72144	95 x 185	s=3
Osa	Kpl	Nimitys	Aine	Mitat	Malli
Työ N:o		Paino	Päiväys	Nimi	Muoto
Vaim.	Kpl		1978-11-01	M. R. ...	Suhde
Läh.teht.			78-11-30	M. H.	1:1
Tilaaaja			1979-01-09	S. Nykä	
EIRI Lahti-Finland		Nimitys	Sylinterinkannen levy		Piir. N:o
Liittyy piir.		Korvaa	4-20E-82-200-4 (a)		(b)
			Luett. N:o		Korvattu

Tämä piirustus on yhteisöme omaisuutta. Sen jäljentäminen, käyttäminen, suostumuksettamme tai esittäminen kolmannelle henkilölle kielletään kesäkuun 3 päivä säädetyin lain lasetuskoetima 1927 N:o 174 - 179) sekä siihen myöhemmin tehtyjen muutosten nojalla.