


Piirustuksiin tehtävät muutosehdotukset
esitettävä suunnitteluosastolle.

8 7 6 5 4 3 2 1

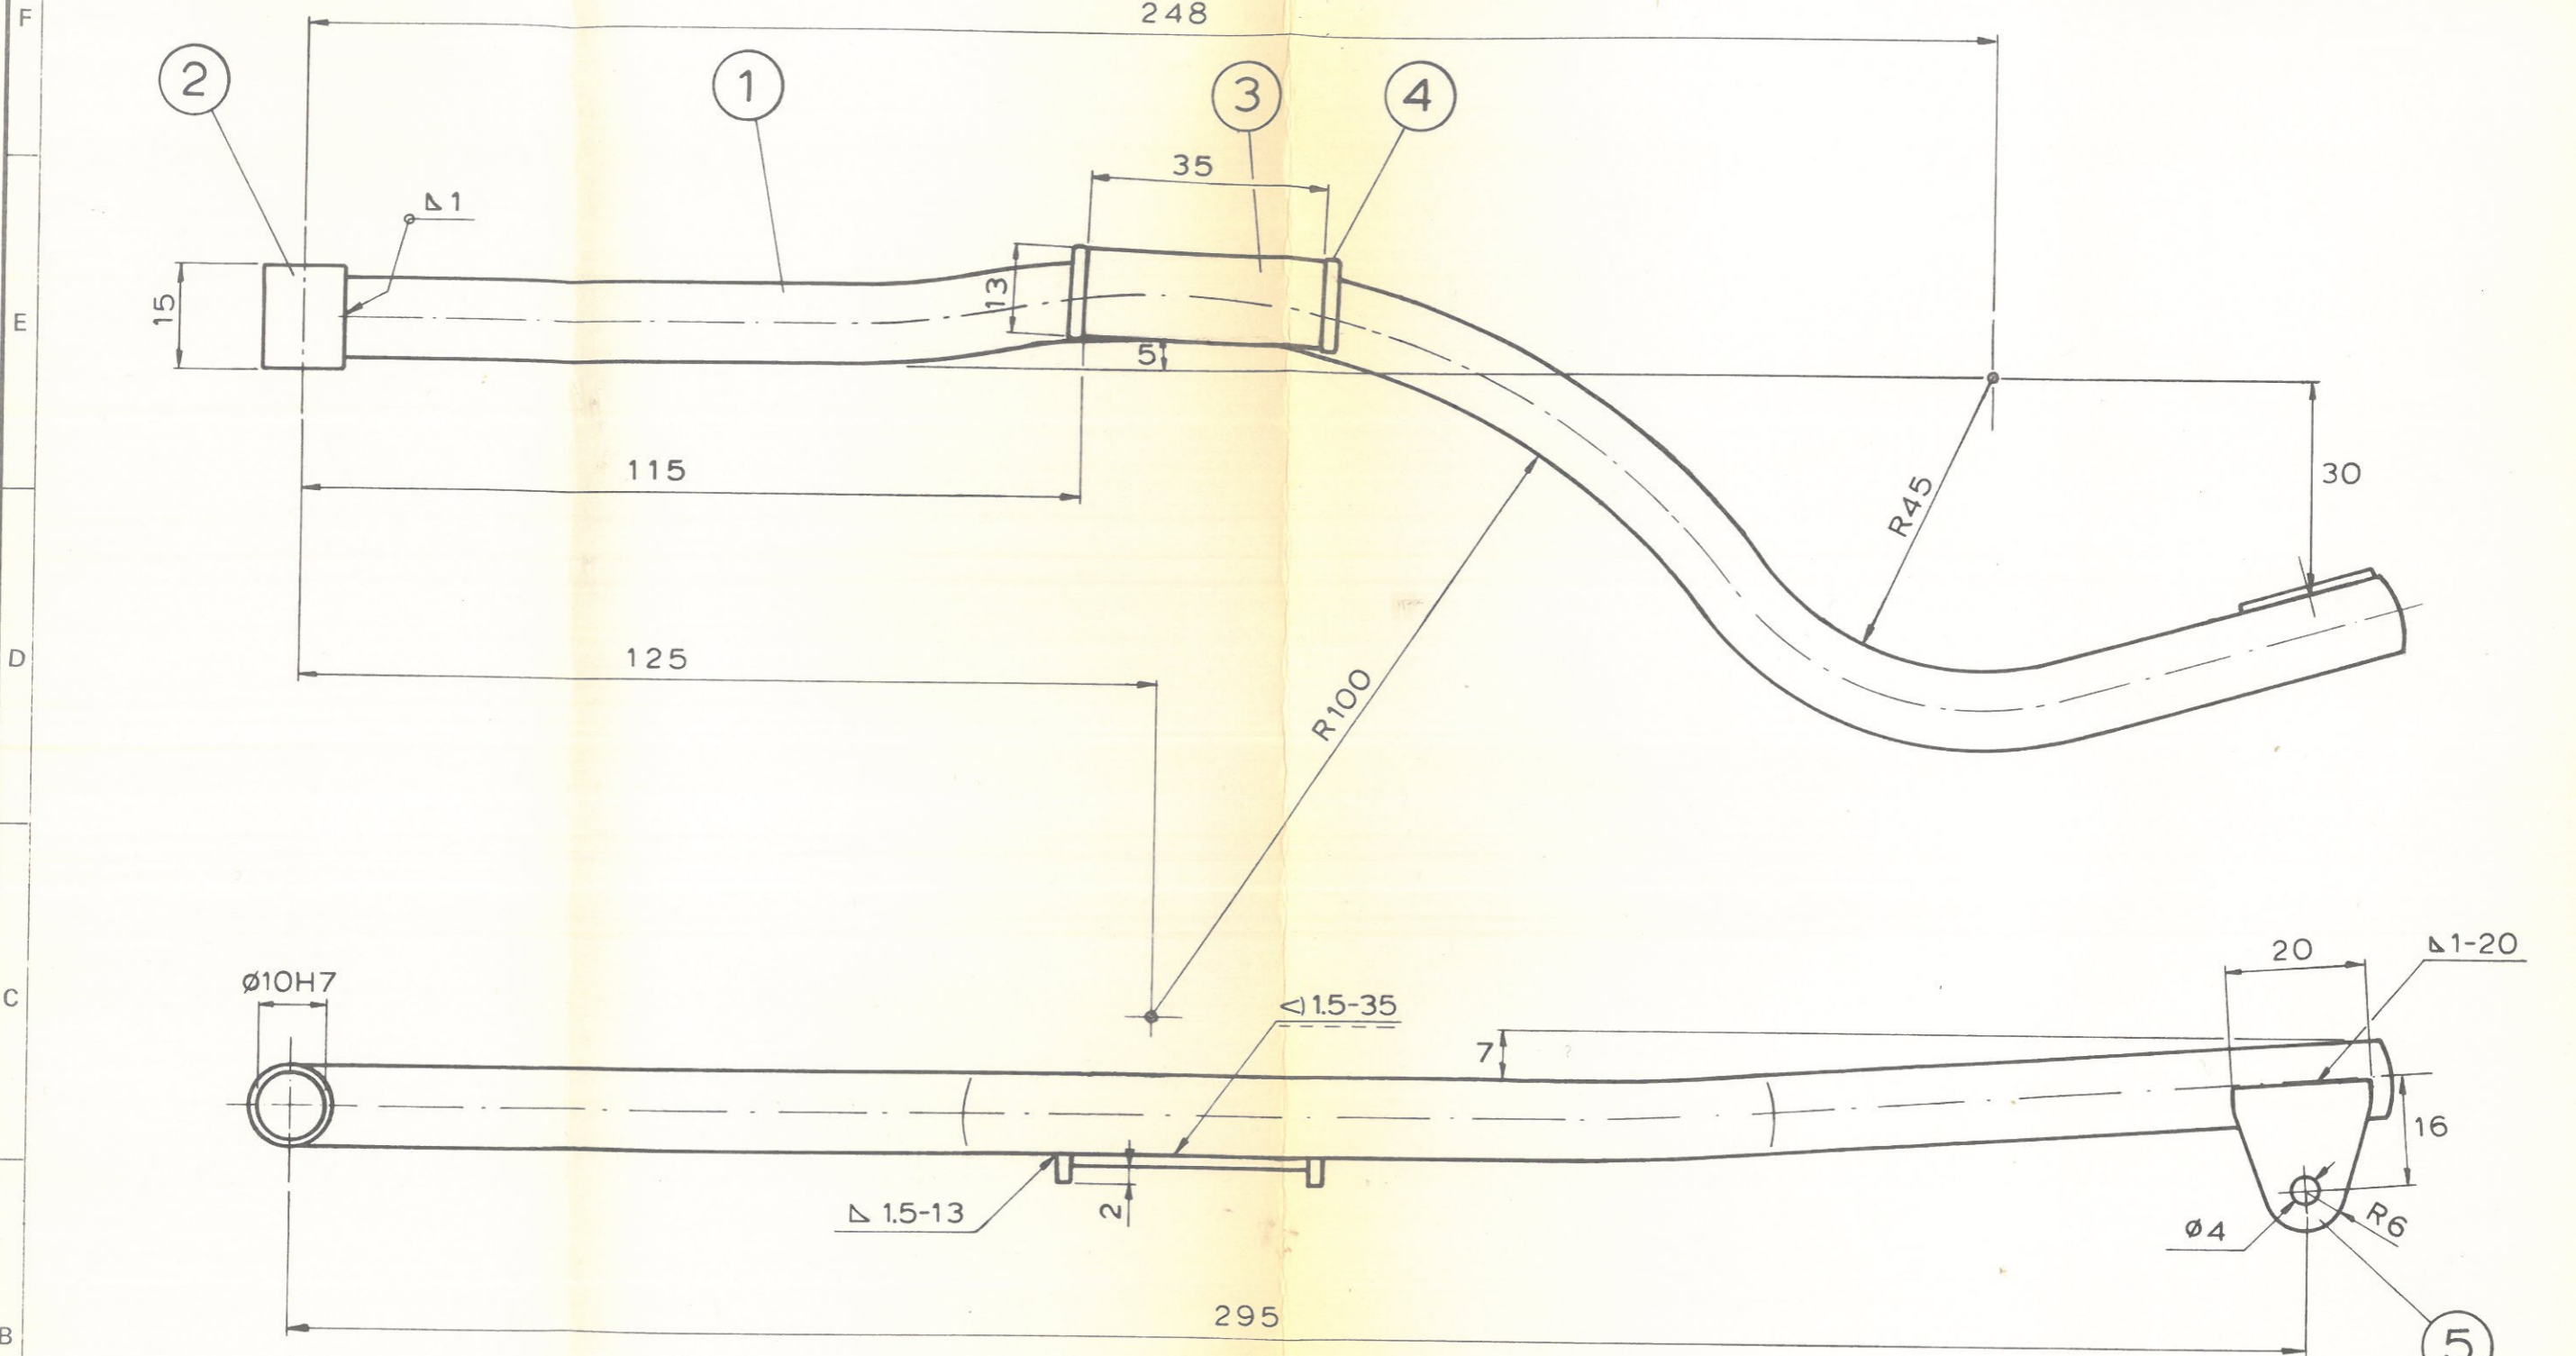

Tämä piirustus on yhteisöme omaisuutta. Sen jäljentäminen, käyttäminen
suostumuksetta tai esittäminen kolmannelle henkilölle kielletään kesäkuun
3 p:nä säädetyn lain (asetuskokoelma 1927 N:o 174 - 179) sekä siihen myö-
hemmin tehtyjen muutosten nojalla.

79-01-10
Suk

5	1	Korvake	LN1.7214.4	20x22	s=1.5
4	2	Lisäpala	LN1.7214.4	13x4	s=2
3	1	Levy	LN1.7214.4	13x35	s=1.5
2	1	Putki	LN1.7214.9	Ø12x1	L=15
1	1	Putki	LN1.7214.9	Ø12x1	L=340

Osa	Kpl	Nimitys	Aine	Mitat	Malli	Muoto
Työ N:o			Paino	Päiväys	Nimi	Suhde
Valm.	Kpl			Piirt.	1978-12-11	1:1
Läh.teht.				Tark.	78-12-18	
Tilaja			Kg	Hyv.	1979-01-09	

 Lahti - Finland	Nimitys Jarruvipu	Piir. N:o 3-20E-87-001-7
		Luett. N:o Korvattu

Paiväys	Muutt.	Hyv.	Muutos	Lukum.	Merkki	Liittyy piir.	Korvaa	Korvattu
---------	--------	------	--------	--------	--------	---------------	--------	----------