


Tämä piirustus on yhtenäinen omaisuutta. Sen jäljentäminen, käyttäminen, suostumuksettamme tai esittäminen kolmansille henkilöille kielletään kesäkuun 3 p:nä säädetyin lain laeuskokoelma 1927 N:o 174 - 179) sekä siihen myö-
 hämmän tehtyjen muutosten nojalla.


Piirustuksiin tehtävät muutosehdotukset
 esitettävä suunnitteluosastolle.

8 7 6 5 4 3 2 1

F F E E D D C C B B A A

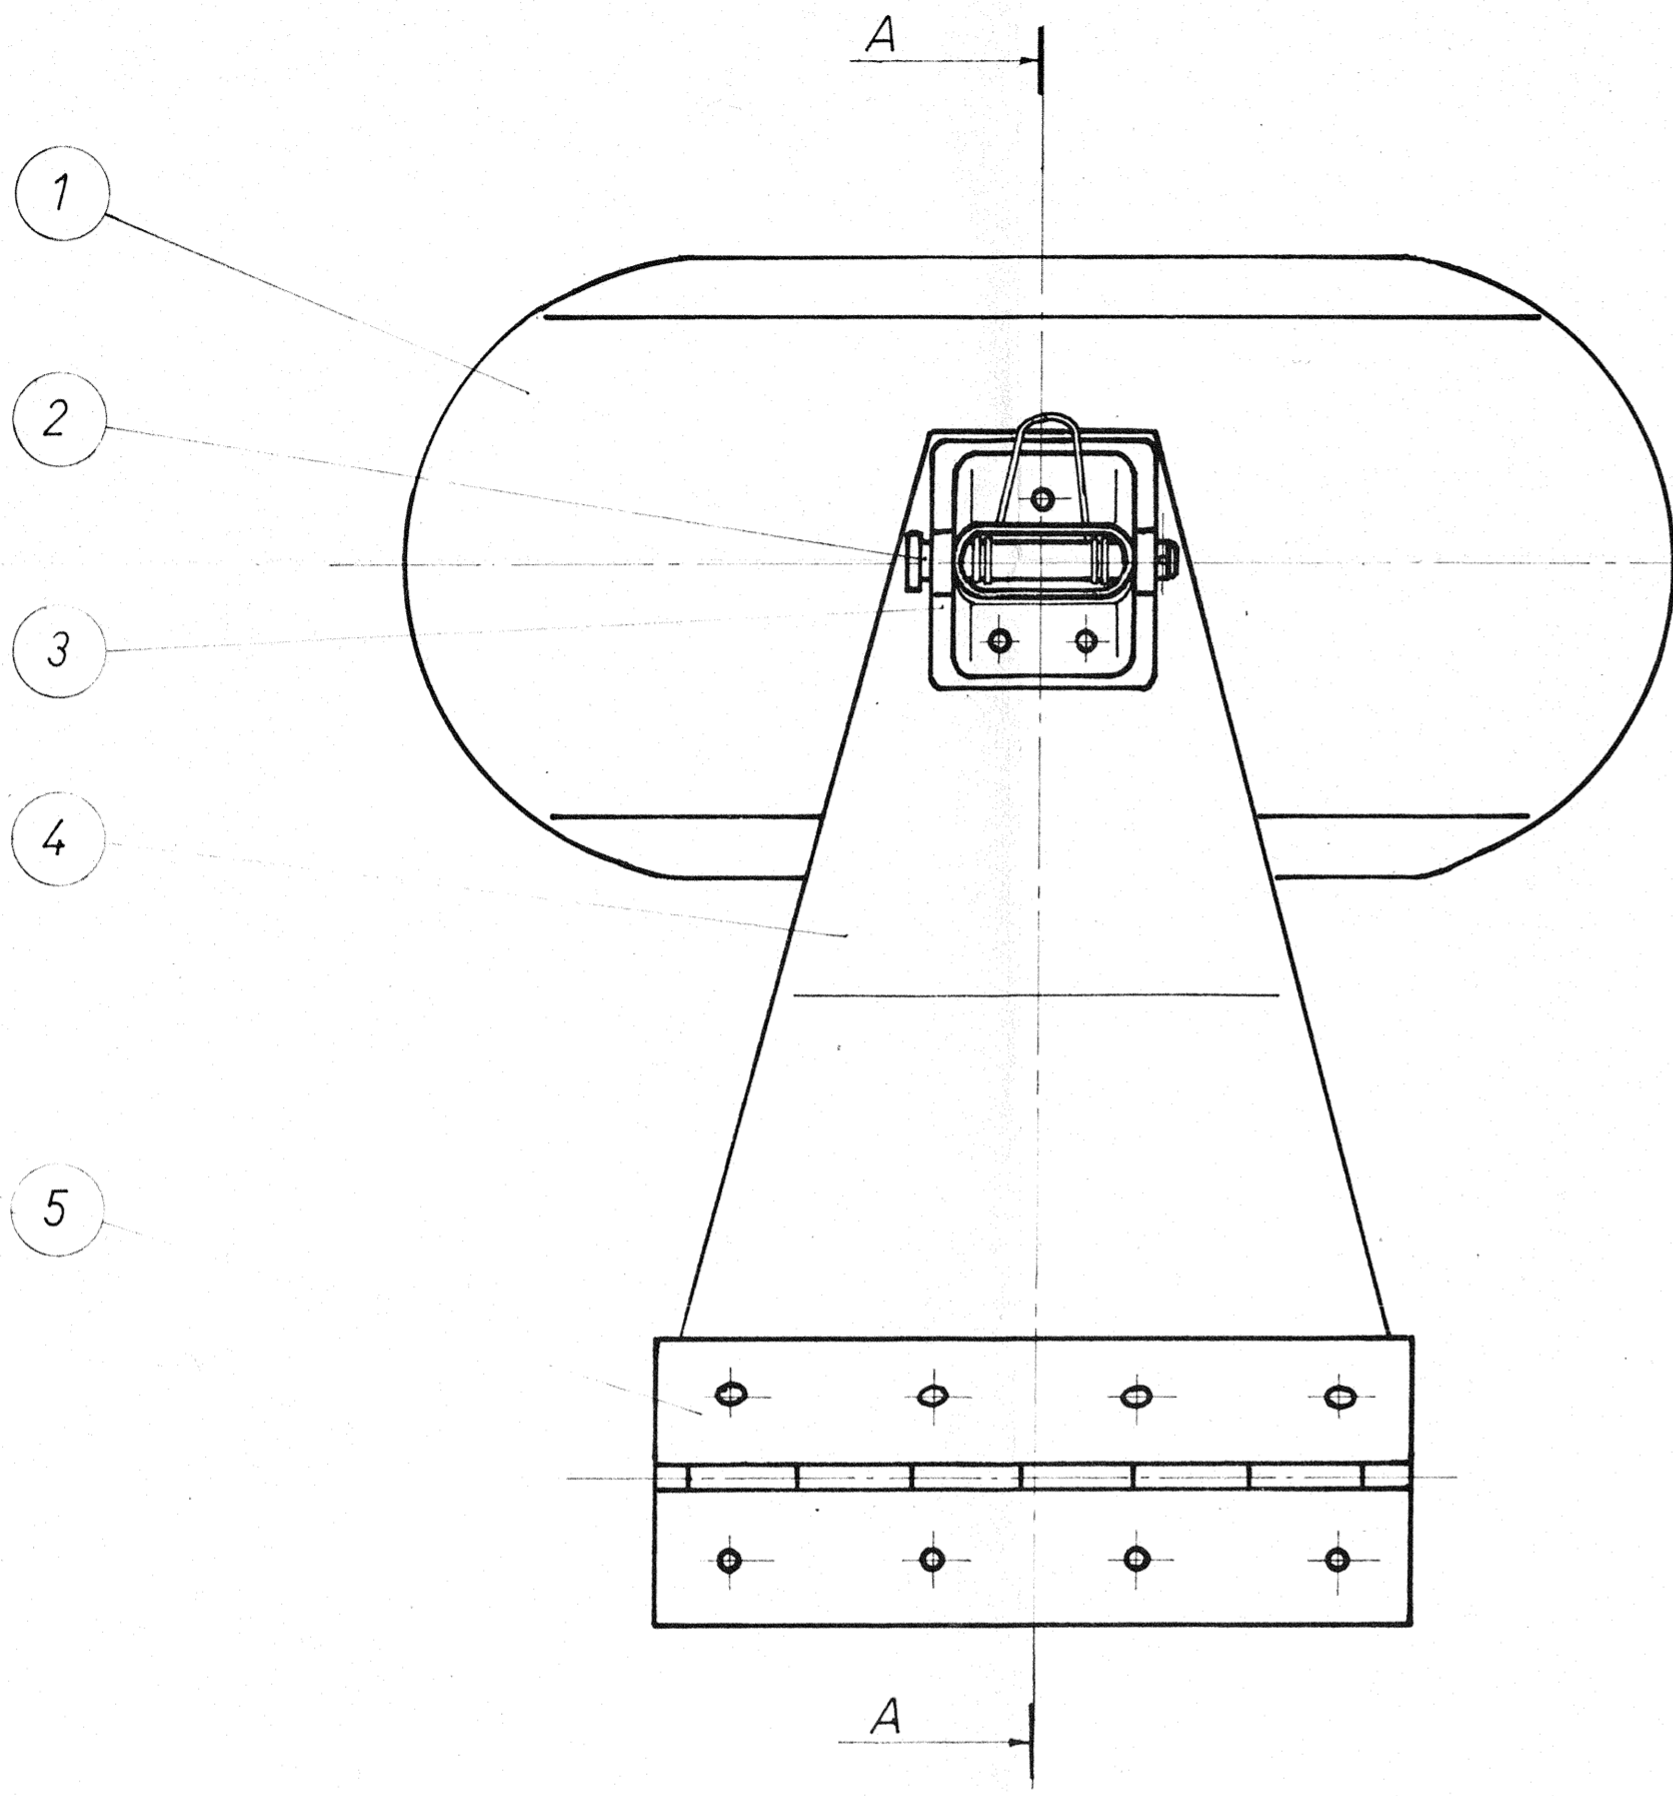

Leikk. A-A

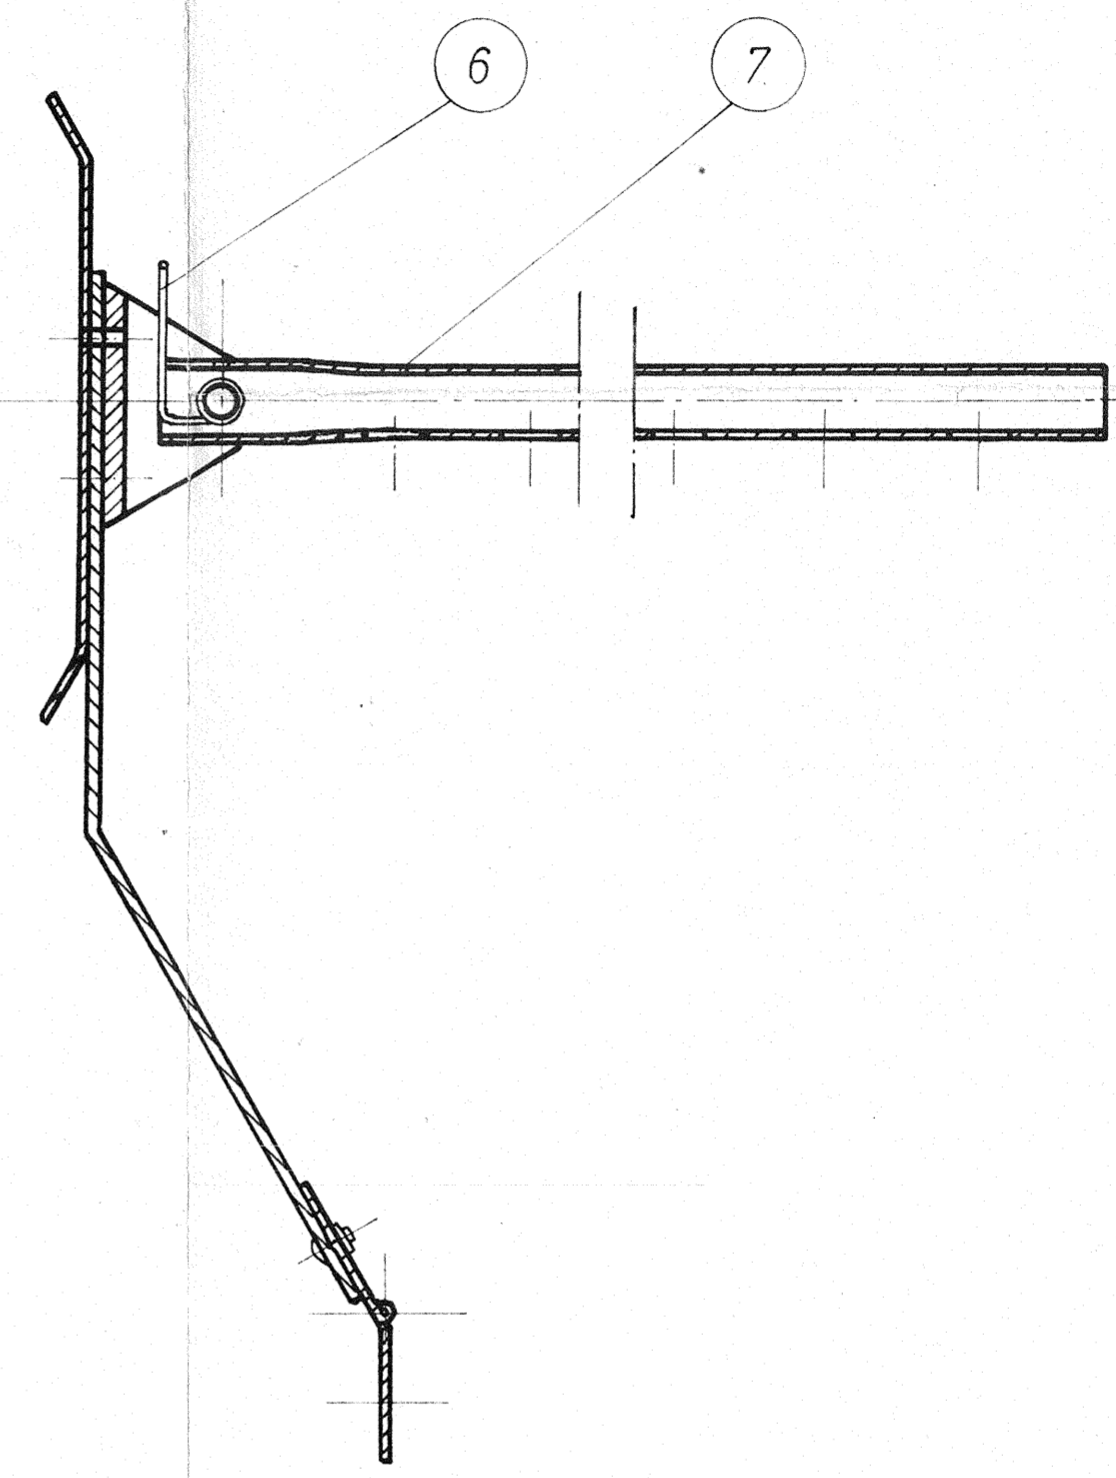

Polttopaksoidaan mustaksi ~150µm

77-02-18
 Kati Ruohi

7	1	Säätötanko	3-20D-62-001-3-7			
6	1	Jousi	4-20D-62-001-3-6			
5	1	Sarana	Pronsarunko 40 x 140			
4	1	Runkolevy	3-20D-62-001-3-4			
3	1	Laakeripukki	4-20D-62-001-3-3			
2	1	Sakkatappi	DIN MSx40 kad.sidon			
1	1	Niskatuen levy	3-20D-62-001-3-1			
Osa	Kpl	Nimitys	Aine	Mitat	Malli	Muoto
Työ N:o		Paino	Päiväys		Nimi	Suhde
Valm.		Kpl	Piirt.			1:1
Läh.teht.			Tark.			
Tilaja		Kg	Hyv.			
		Nimitys		Niskatuki		Piir. N:o
Lahti - Finland						2-20D-62-001-3
						Luett. N:o
						Korvattu

77-03-16	PA	Niskatuki	Al-rakenteen kpl.		
Päiväys	Muutt.	Hyv.	Muutos	Lukum.	Merkki