
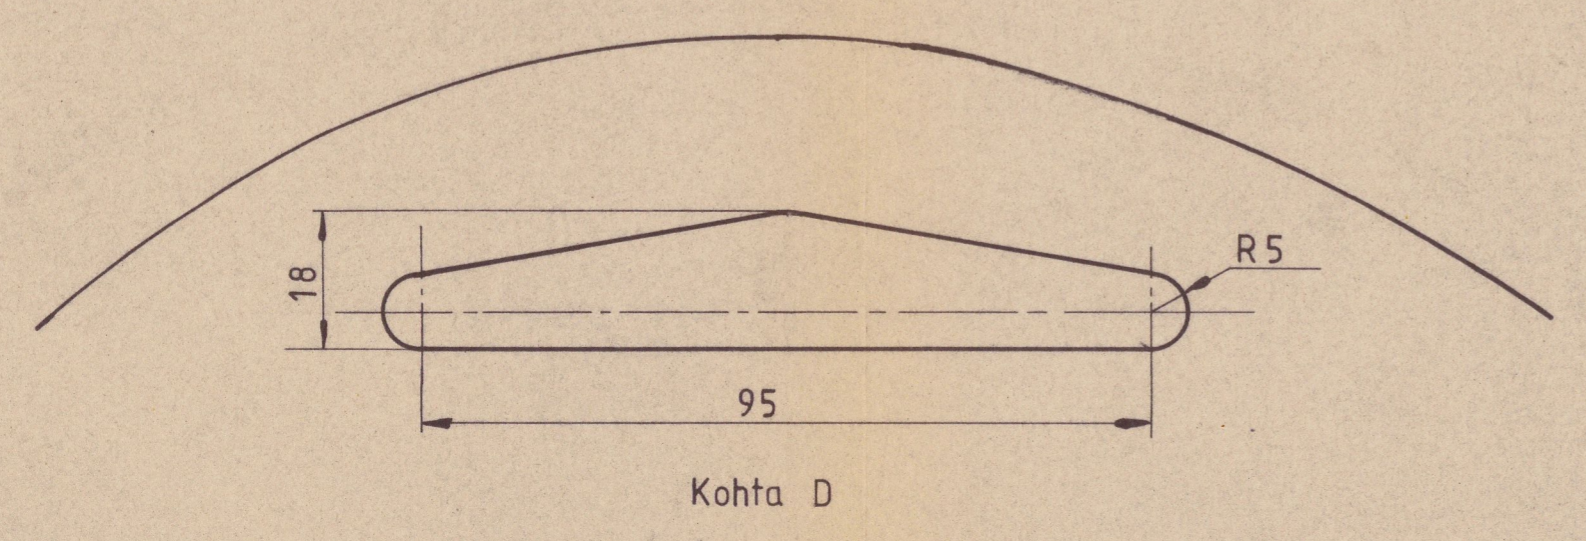
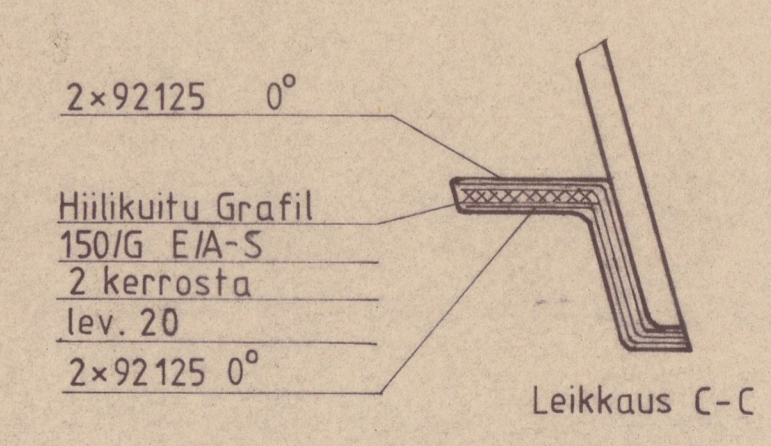
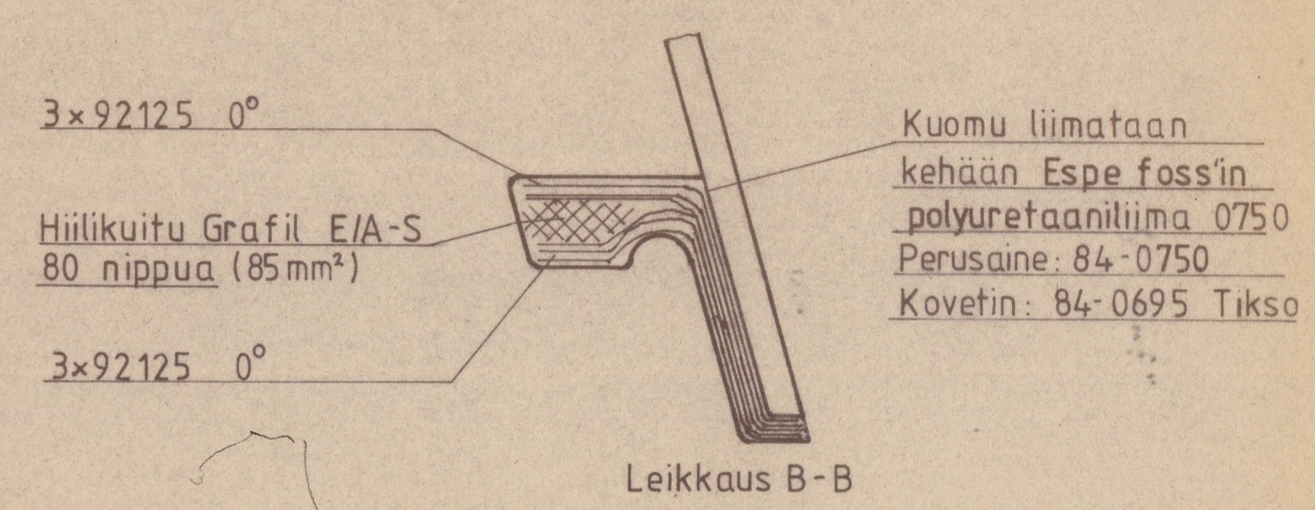
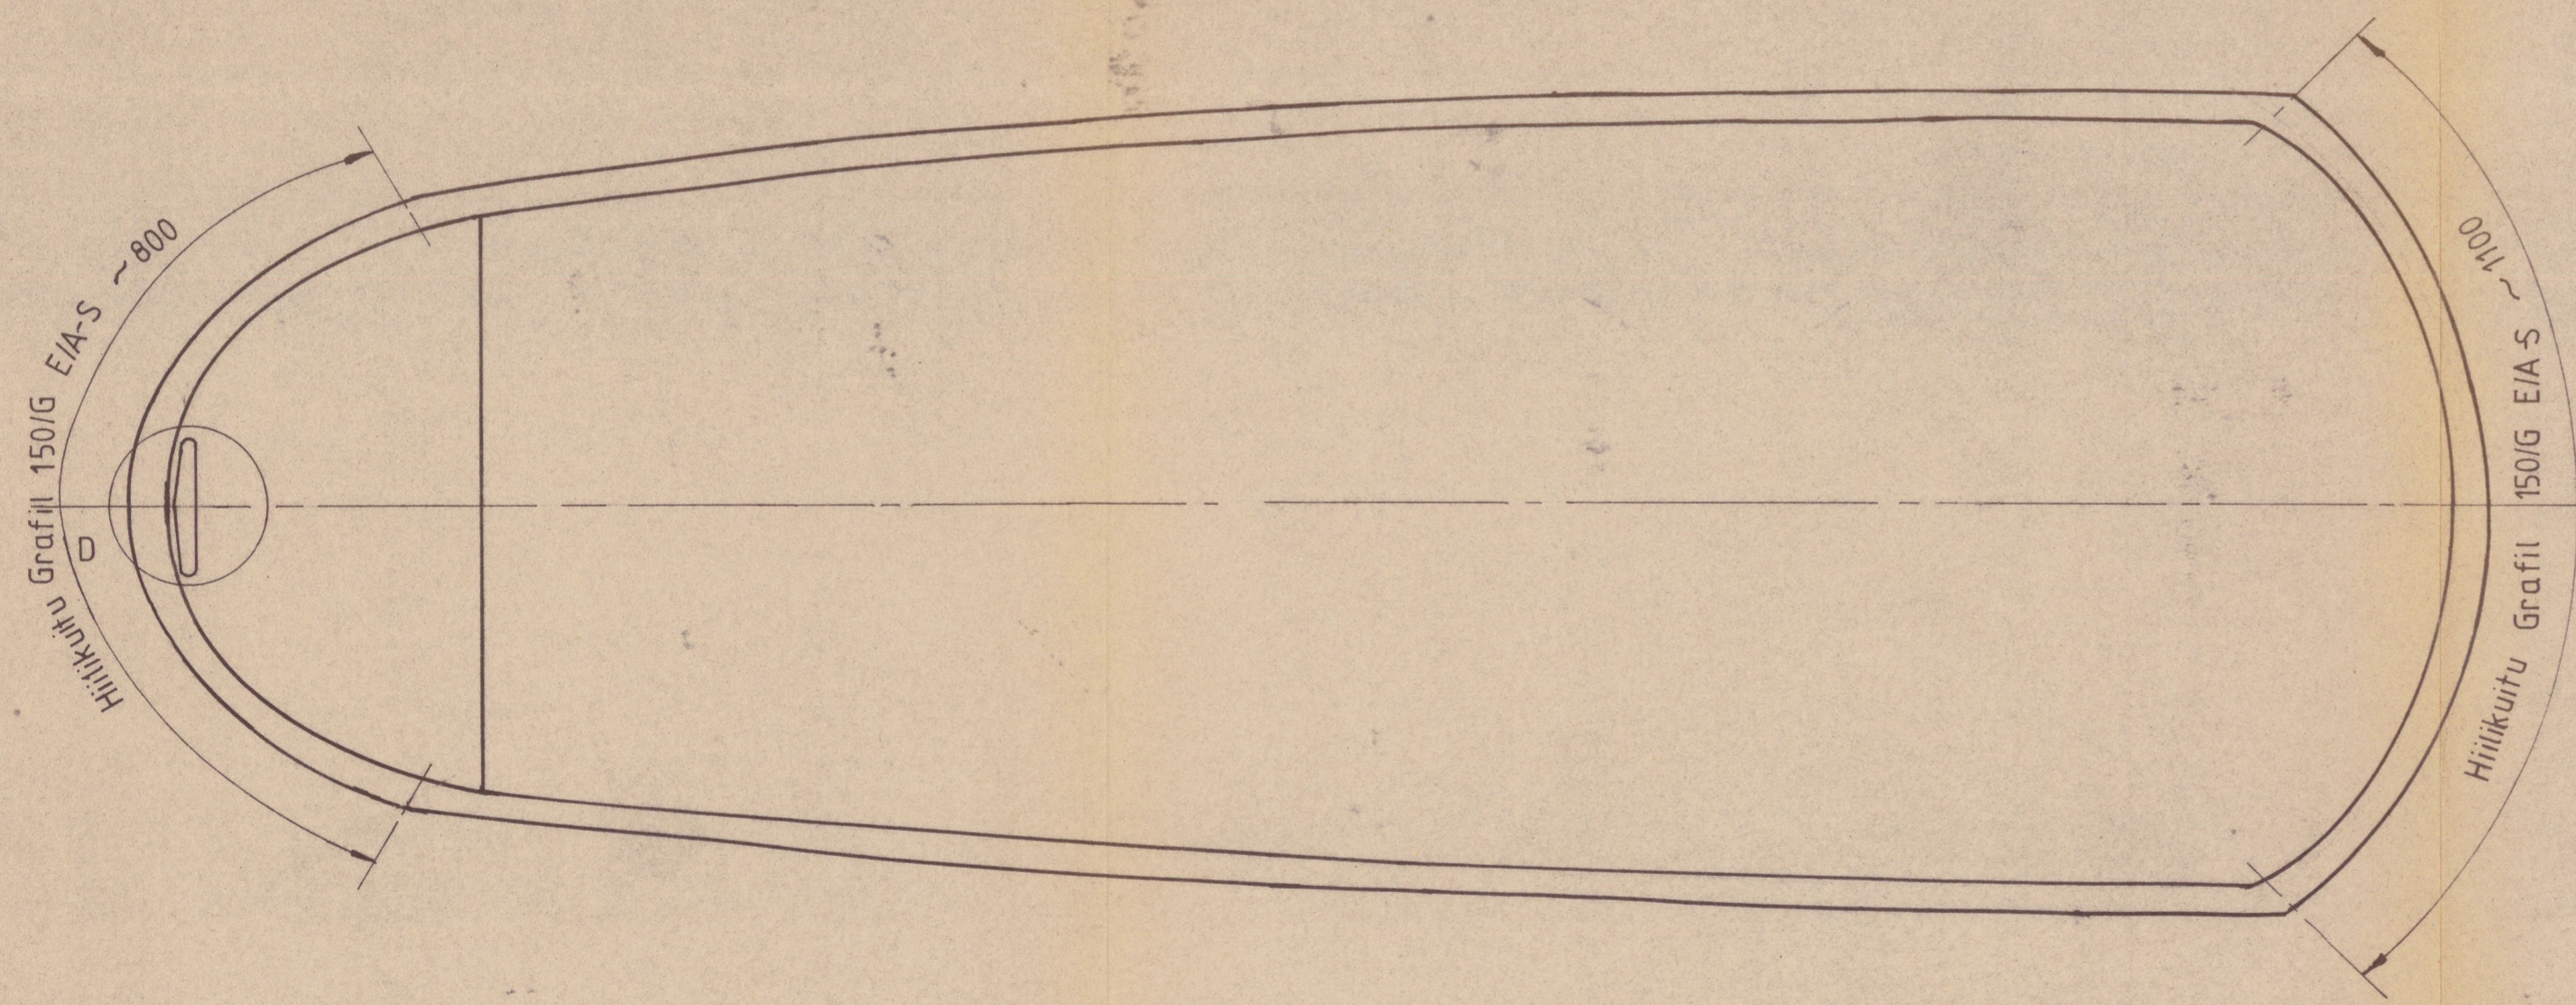
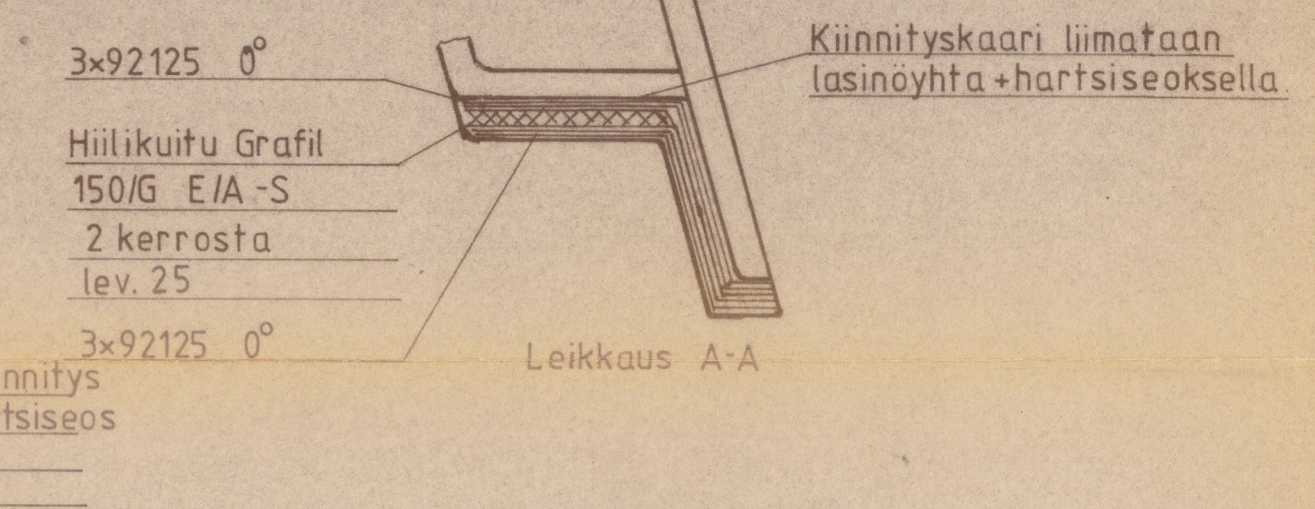


Piirustuksiin tehtävät muutosehdotukset esitettävä suunnitteluosastolle.

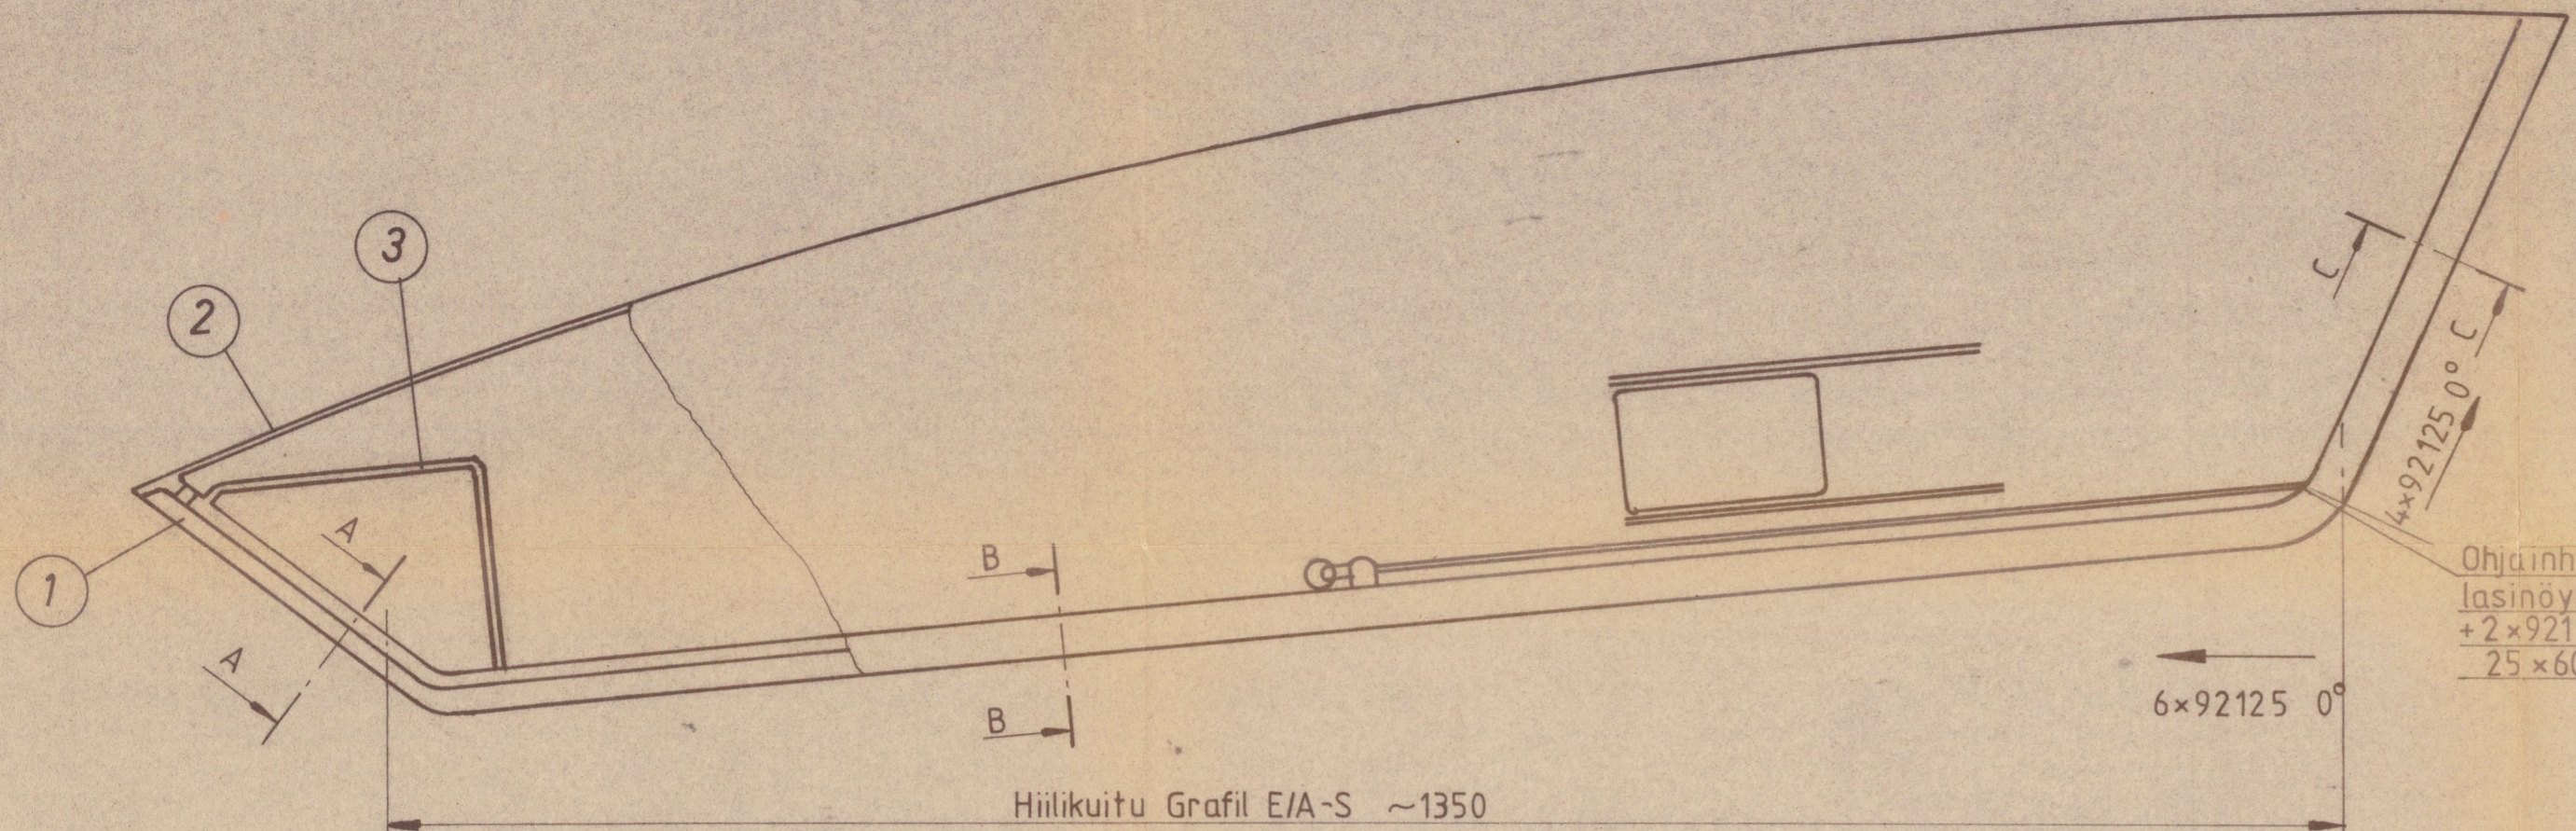

22880

3	1	Kiinnityskaari						
2	1	Kuomu						
1	1	Kehä						
Osa	Kpl	Nimitys	Aine	Mitat	Malli	Muoto		
Työ N:o				Päiväys	Nimi	Suhde		
Valm.	Kpl			Piirt.	28.03.80	1:5		
Läh.teht.				Tark.	11.6.80	1:1		
Tilaaja				Hyv.	11.6.80			
EIRI Lahti - Finland			Nimitys Kuomun kehä				Piir. N:o 220E-60-200-1	
Päiväys			Muutt.			Hyv.		
Muutos			Lukum.			Merkki		
Liittyy piir.			Korvaa			Korvattu		

Tämä piirustus on yhteinen omisuutta. Sen jäljentäminen, käyttäminen, kopiointi, jäljentäminen tai esittäminen kolmannelle henkilölle ilman kirjallista lupaa on kiellettyä. Tämä piirustus on laadittu 3 p:n säädetyin lain (asutuskoodeksi 1927 N:o 174 - 179) sekä siihen myöhemmin tehtyjen muutosten nojalla.