


Piirustuksiin tehtävät muutoshodotukset esitettävä suunnitteluosastolle.

Tämä piirustus on yhteisö omaisuutta. Sen jäljentäminen, käyttäminen, suostumuksetta tai esittäminen kolmannelle henkilölle kielletään kesäkuun 3 pna säätetyn lain (asetuskokoelma 1927 N:o 174 - 179) sekä siihen myö hemmittien muutosten nojalla.

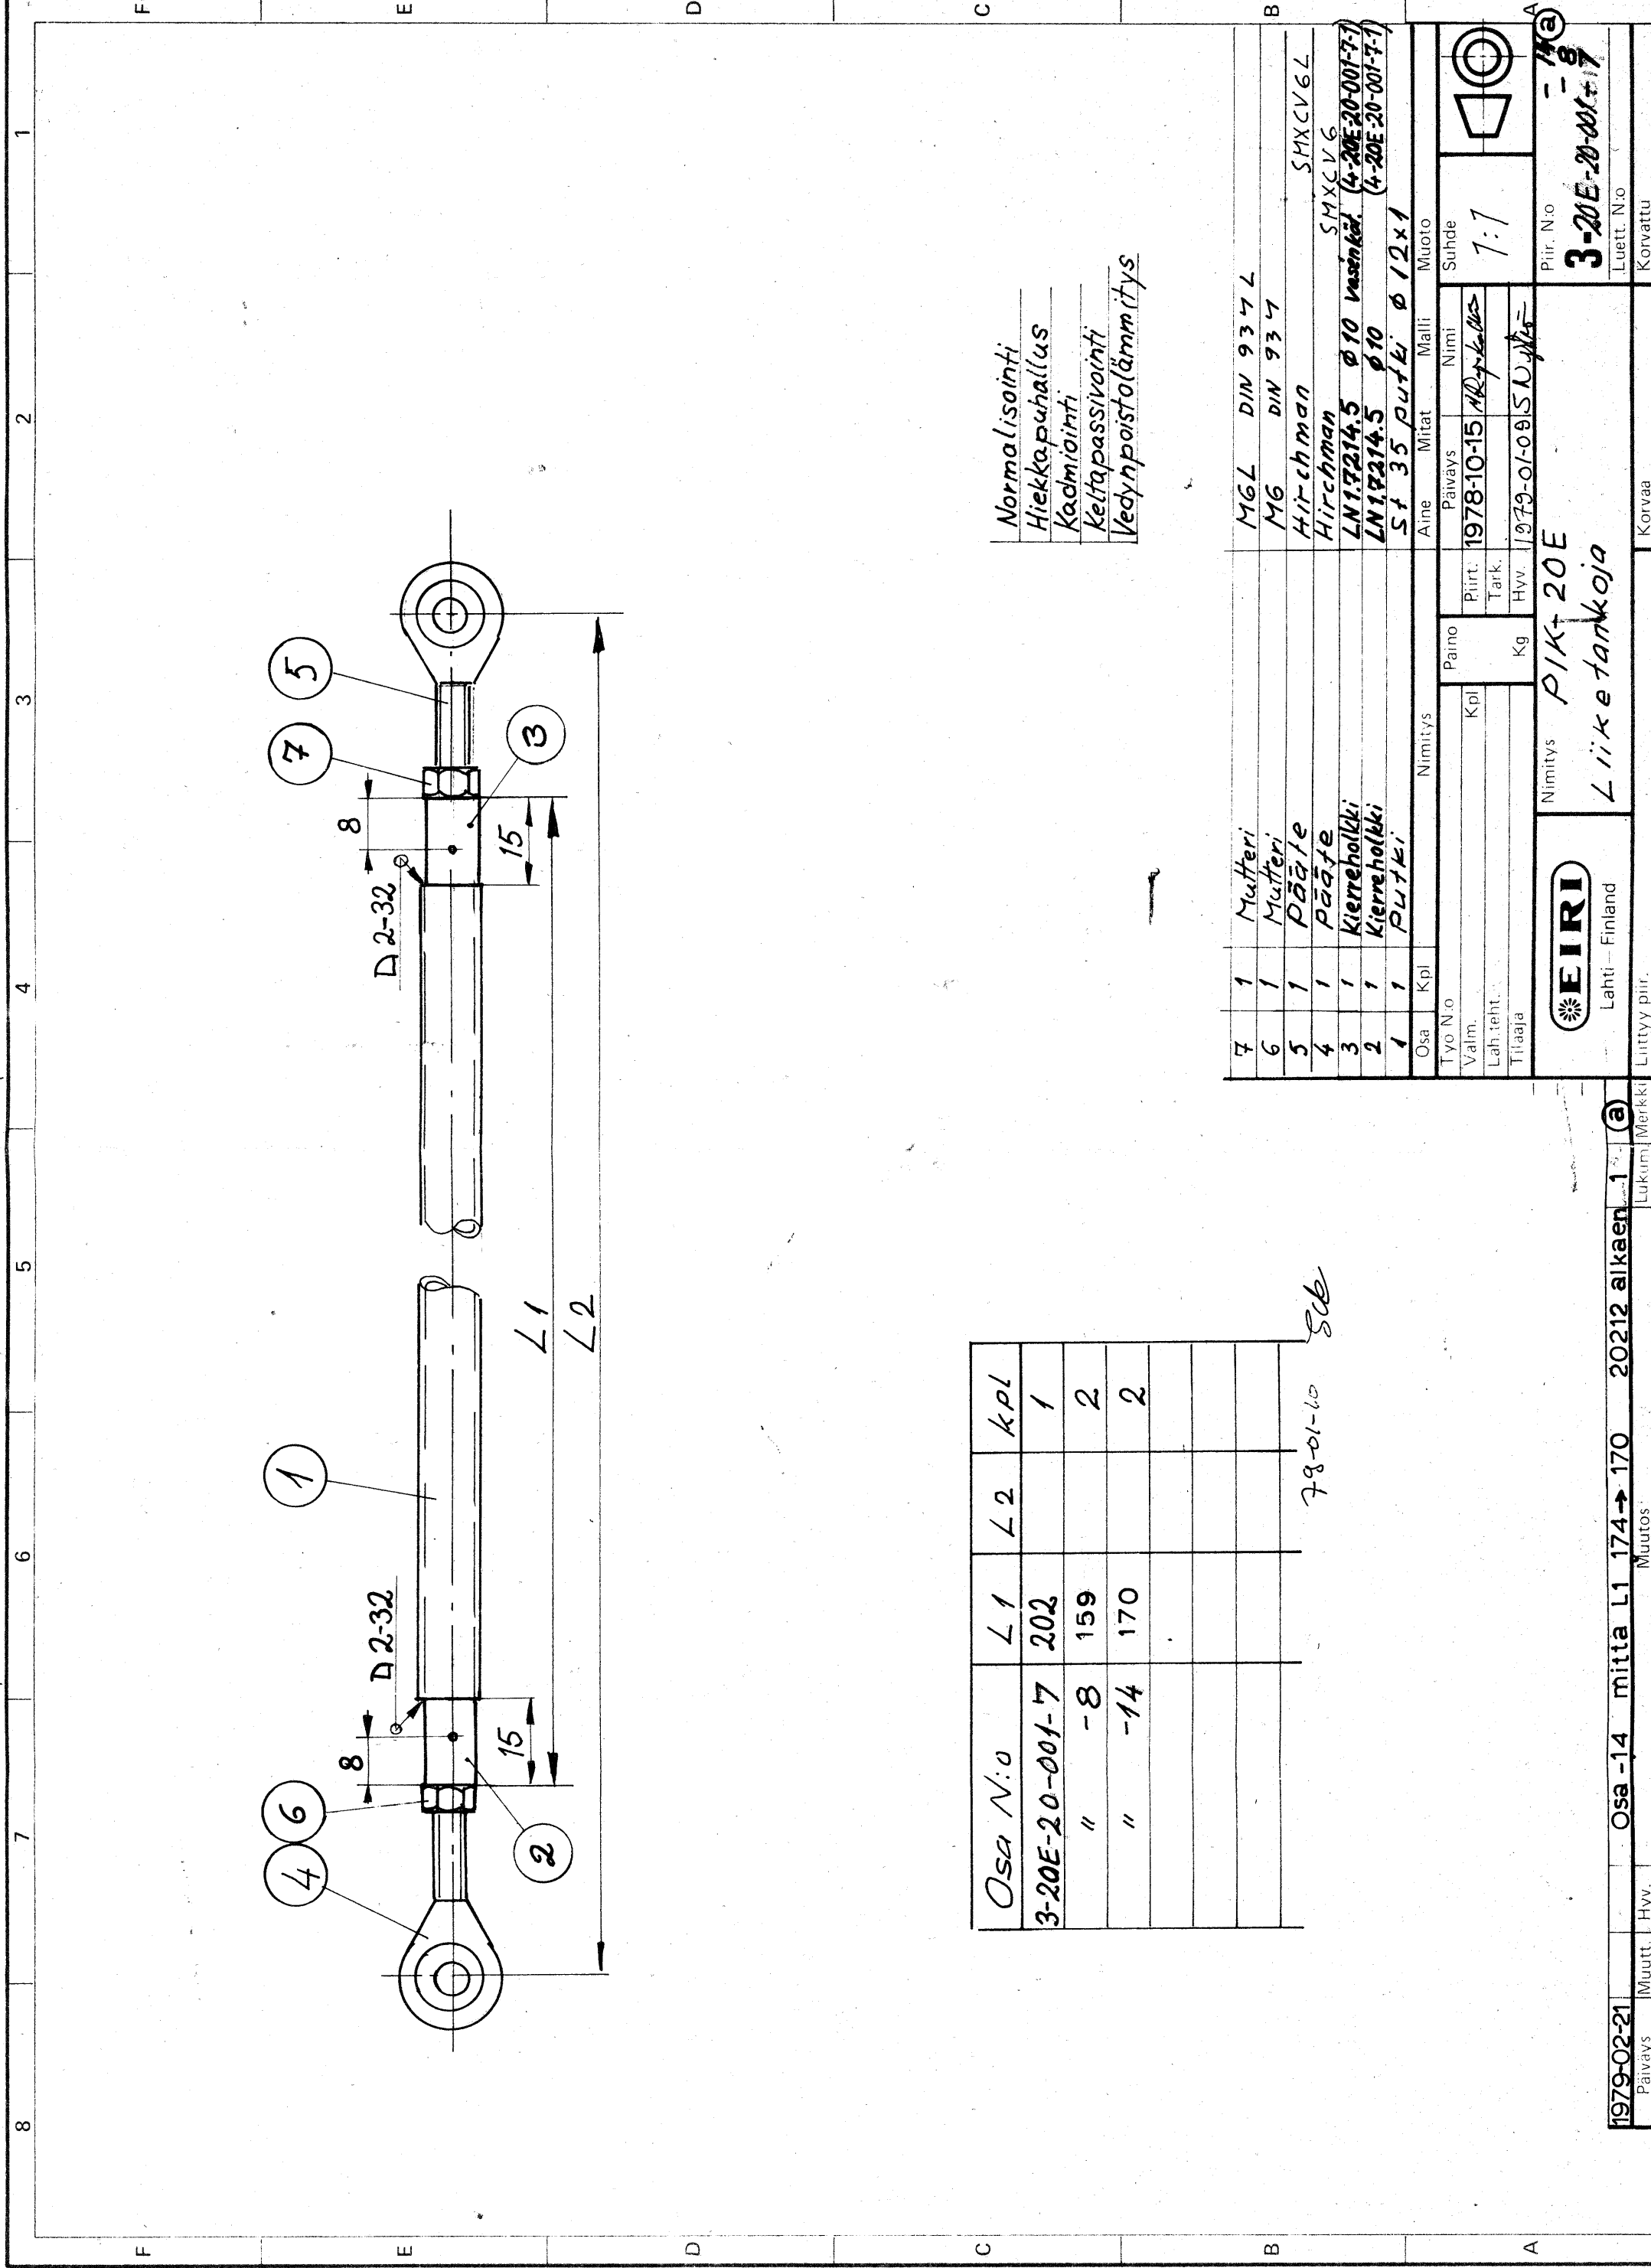

Osa N:o	L1	L2	kpl
3-20E-20-001-7	202		1
" -8	159		2
" -14	170		2

79-01-10 Seb

Normalisointi
 Hiekkapuhallus
 Kadmiointi
 Keltapassivointi
 Vedynpoistolämmitys

7	1	Mutteri	MGL	DIN 934 L
6	1	Mutteri	MG	DIN 934
5	1	Pääte	Hirschman	SMXCV6L
4	1	Pääte	Hirschman	SMXCV6
3	1	Kierreholkki	LN17214.5	Ø 10 vastakel. (4-20E-20-001-7-1)
2	1	Kierreholkki	LN17214.5	Ø 10 (4-20E-20-001-7-1)
1	1	PUTKI	SI 35	PUTKI Ø 12x1

Työ N:o	Nimitys	Paino	Piirt.	Päiväys	Mitat	Malli	Muoto
Valm.	Kpl	Kg	Tark.	1978-10-15	AR	AR	Suhde
Lah.teht.			Hv.	1979-01-09	SU	SU	7:1
Tilaaja							

EIRI	Nimitys	Piir. N:o
Lahti - Finland	PIK+ 20E	- 14a
Liittyy piir.	Liiketalon	3-20E-20-001-7
		Luett. N:o
		Korvattu

1979-02-21 Päiväys
 Osa -14 mitta L1 174 → 170 Muutos
 20212 alkaen 1
 Lukum. Merkki